

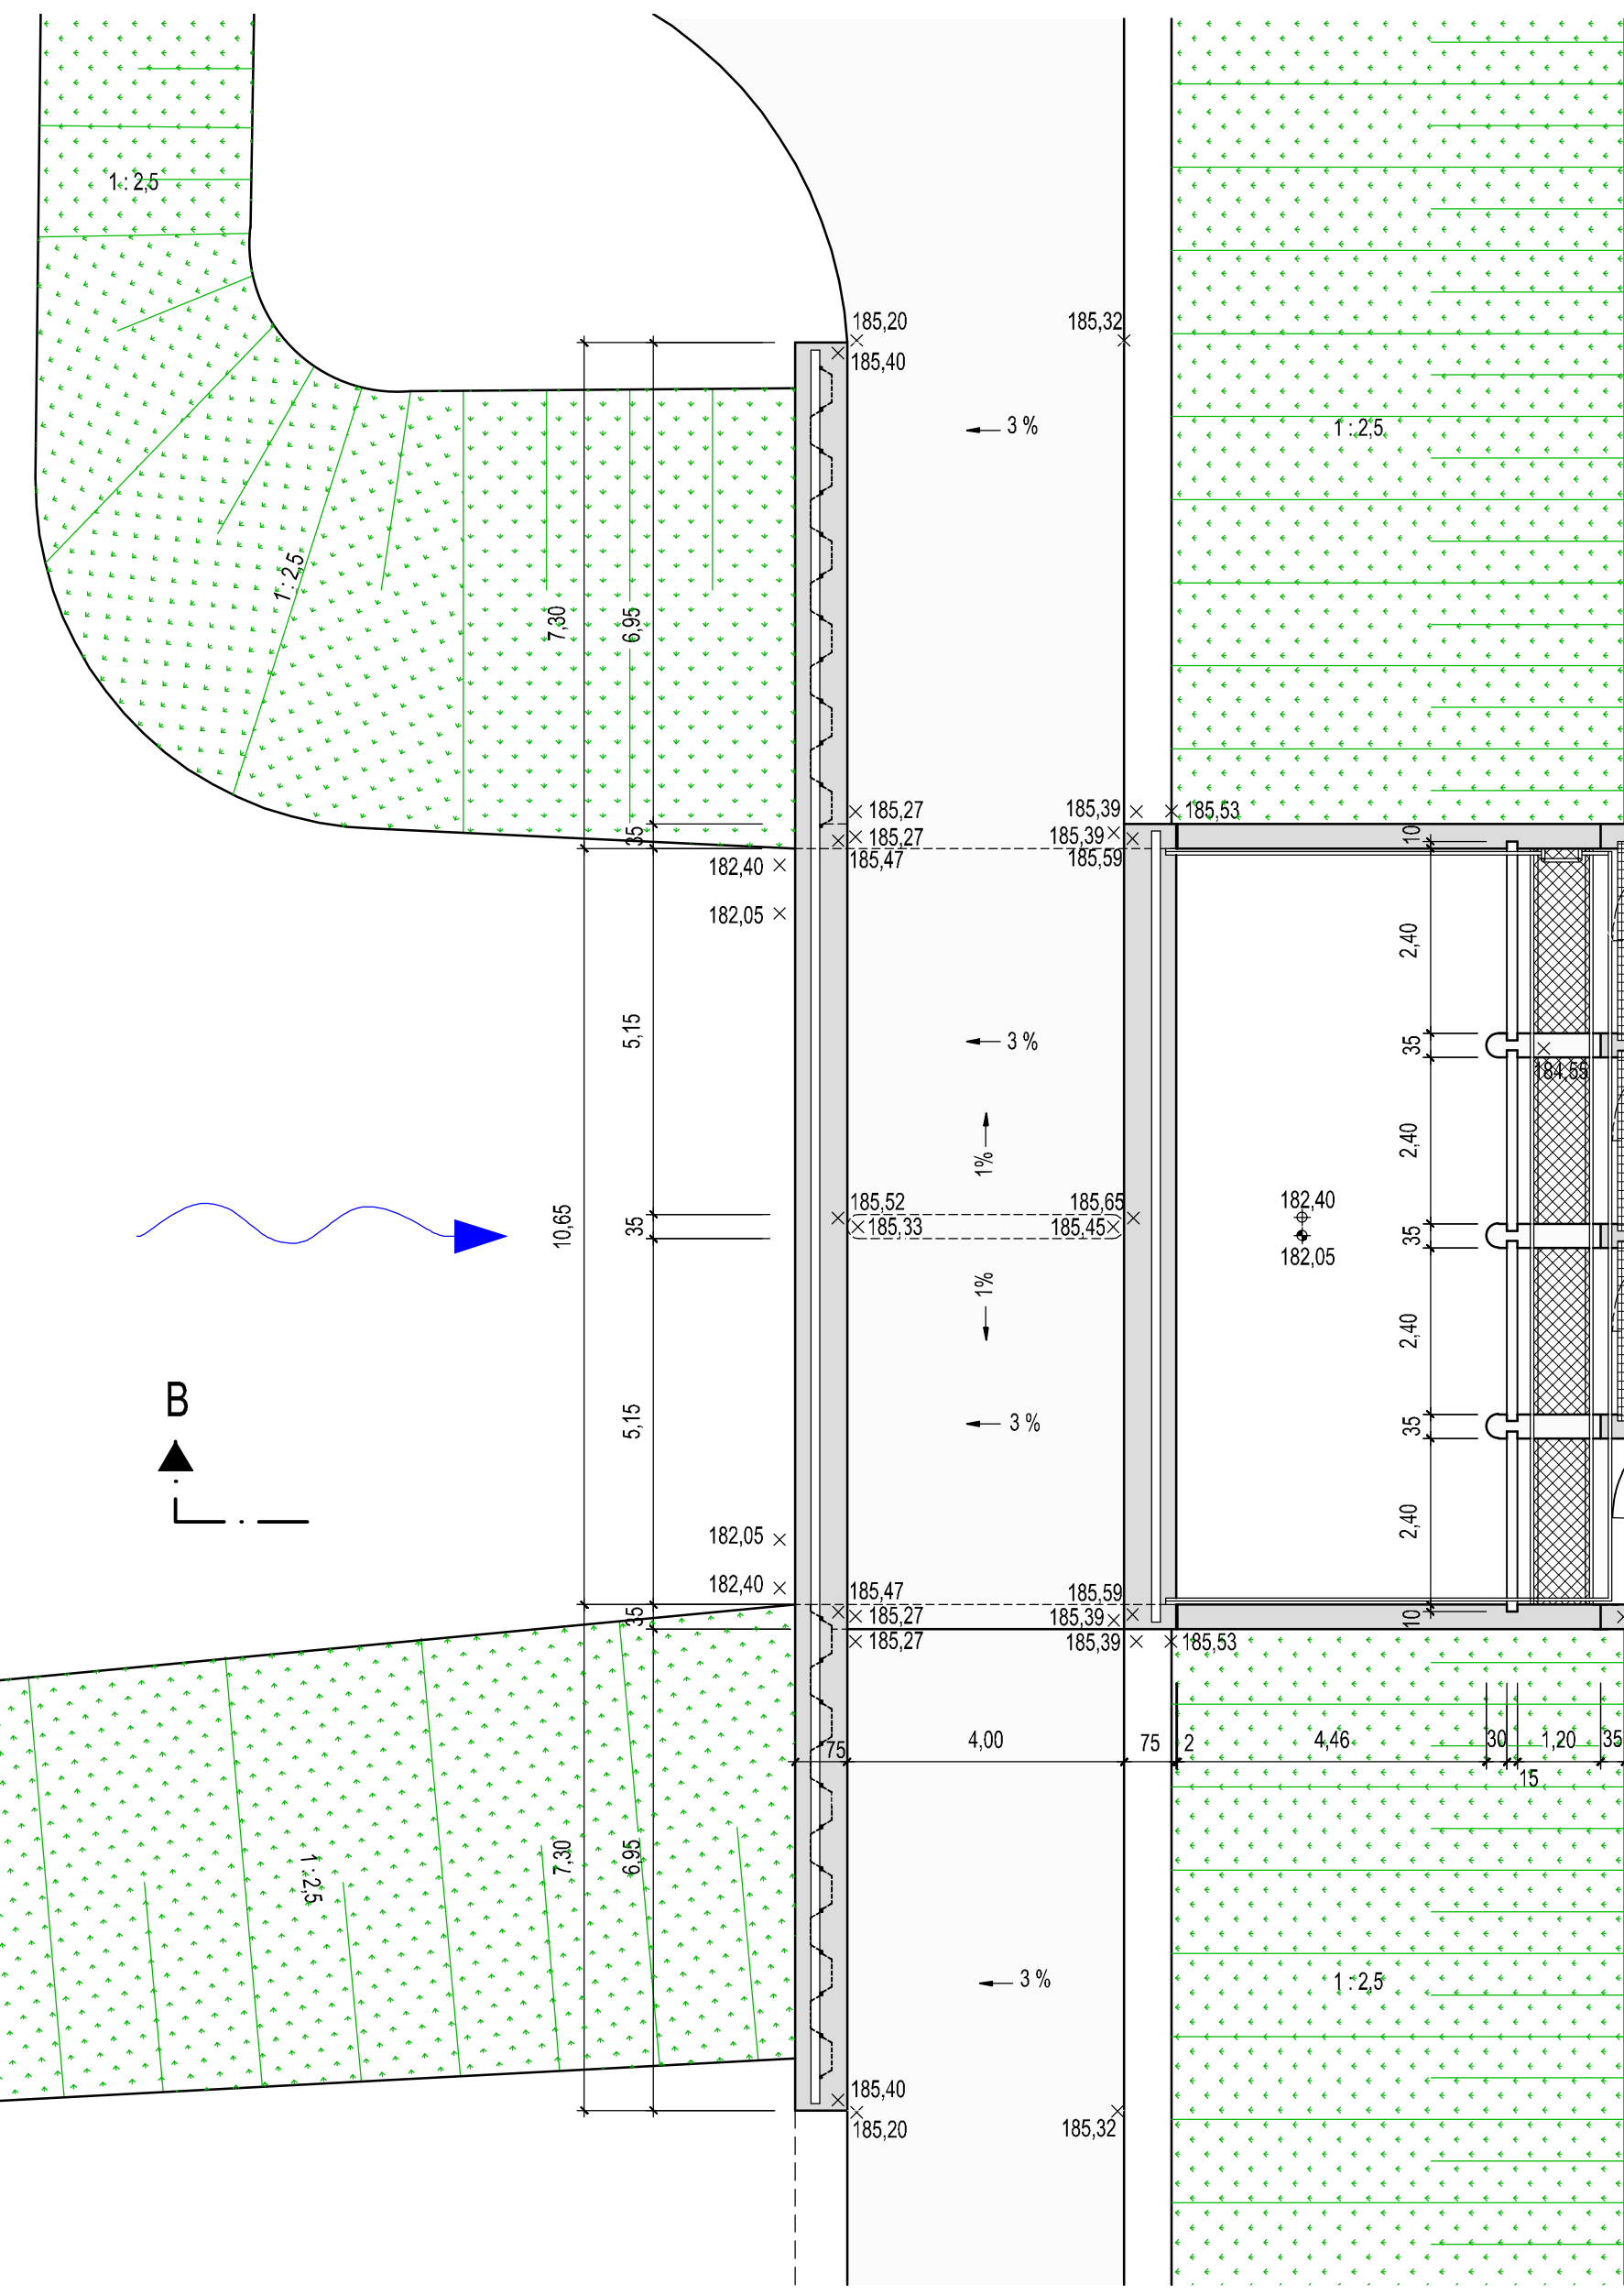




Sohle und Böschungen  
mit Wasserbau-Schüttsteinen  
der GröÙenkl. III (15 - 45 cm)  
belegert!

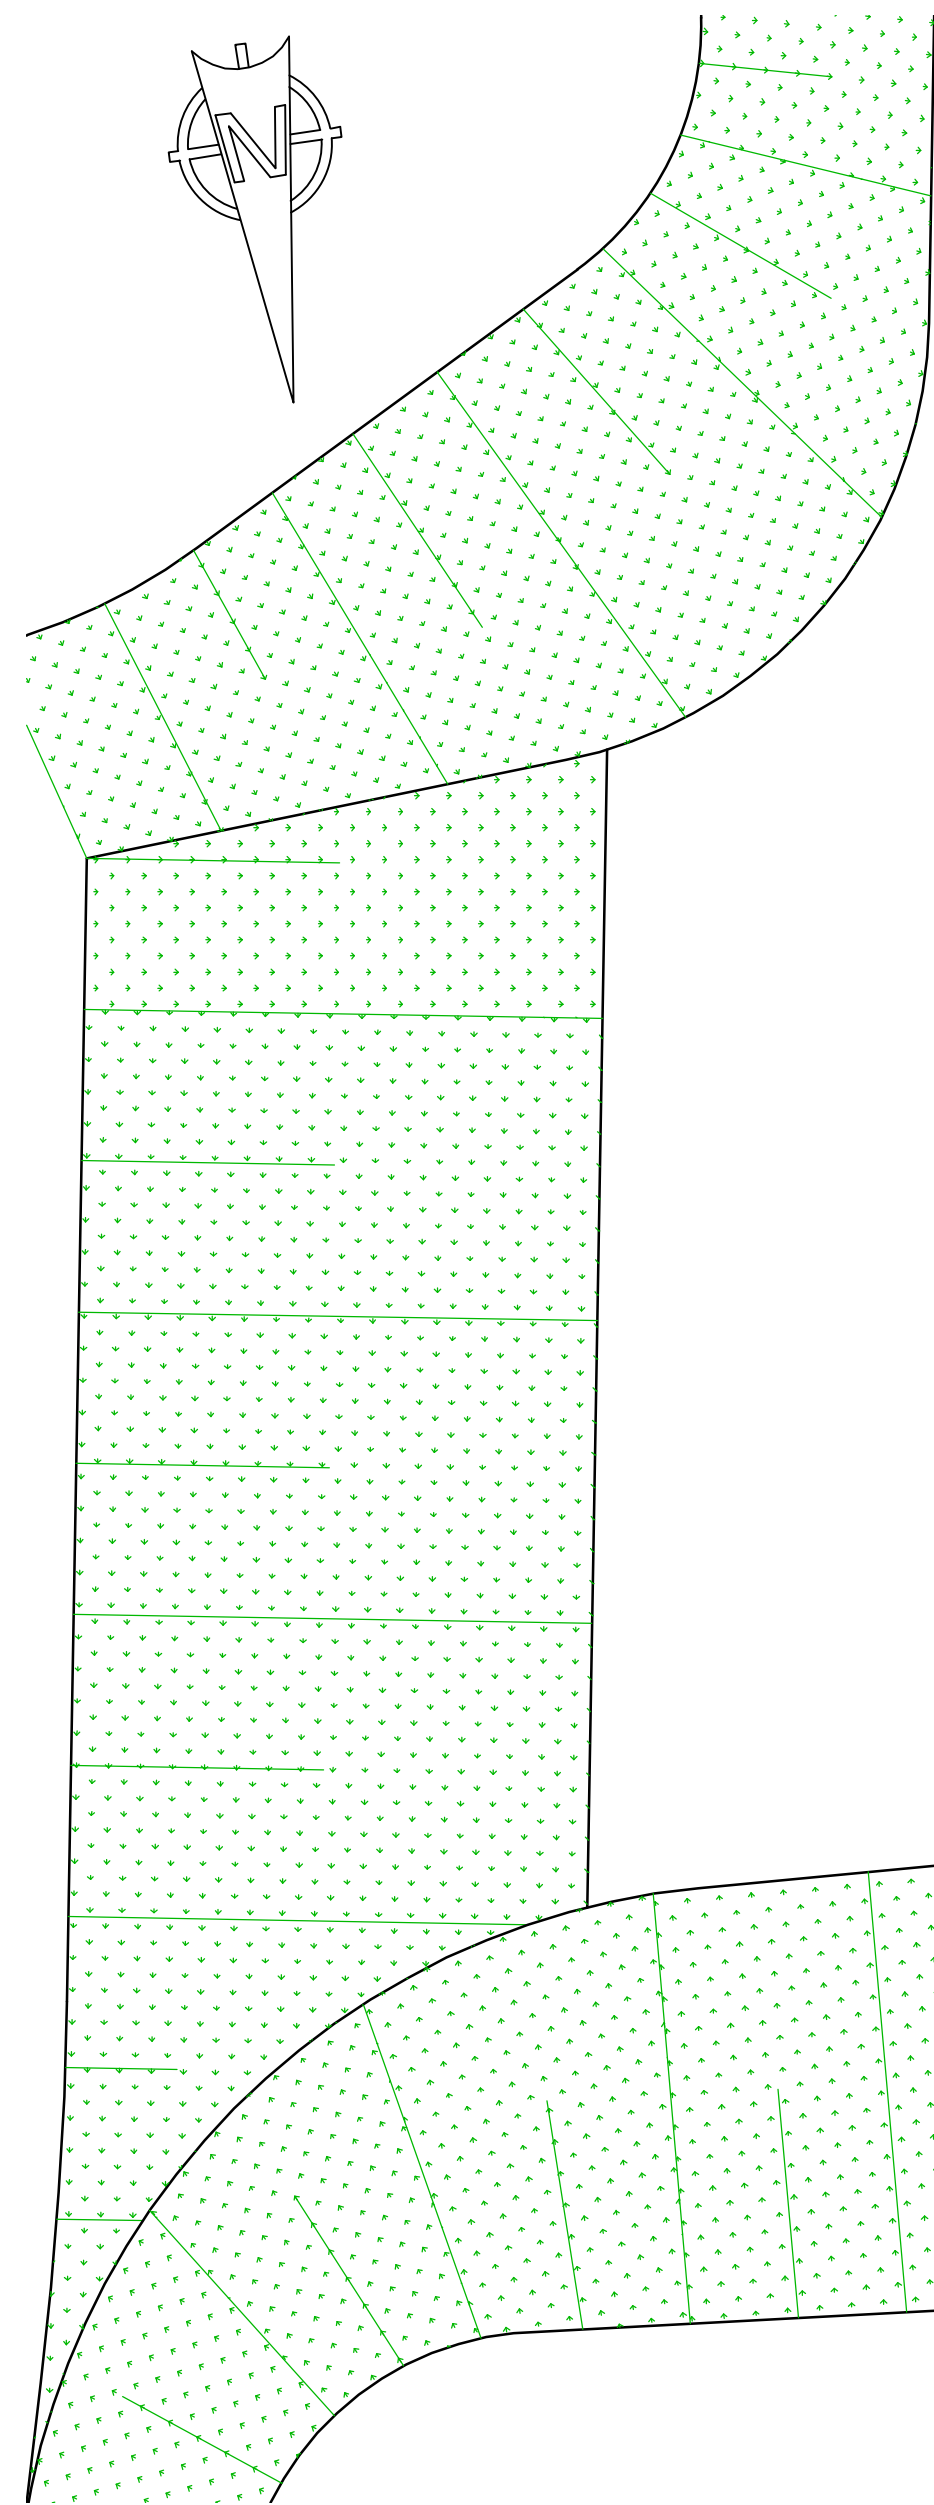

Sohle und Böschungen  
mit Wasserbau-Schüttsteinen  
der GröÙenkl. III (15 - 45 cm)  
belegert!

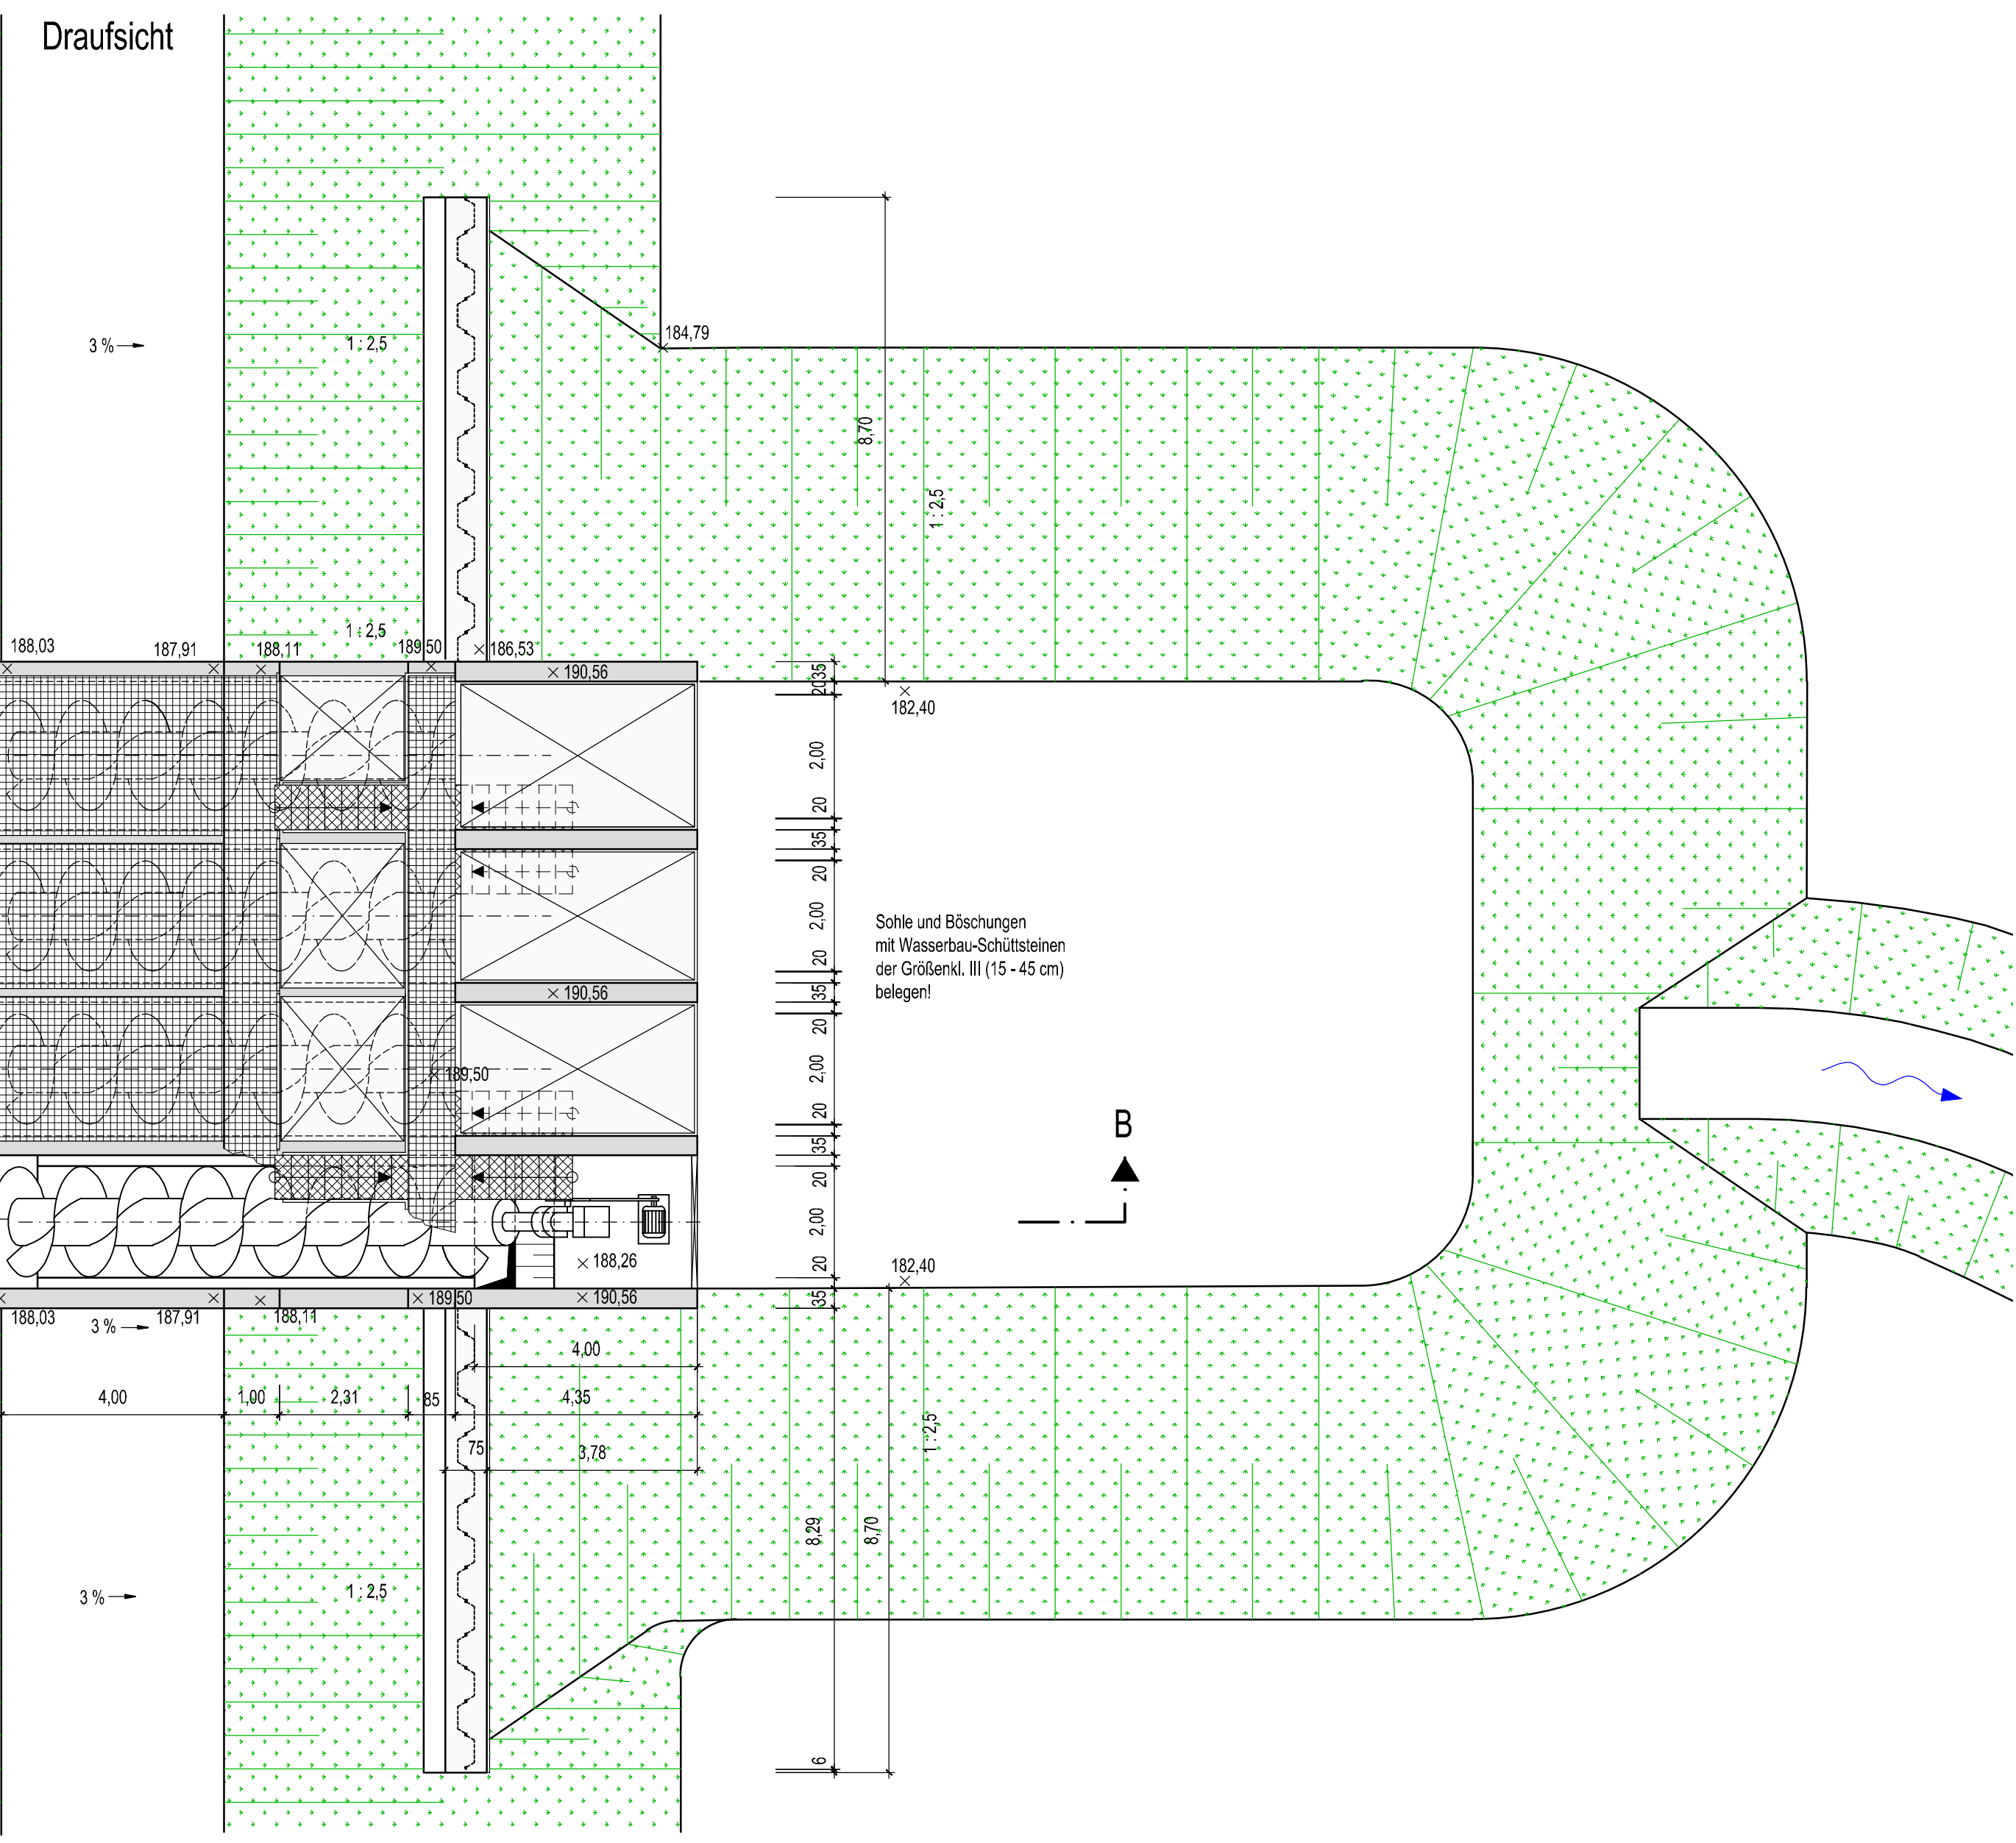

Schnitt B - B

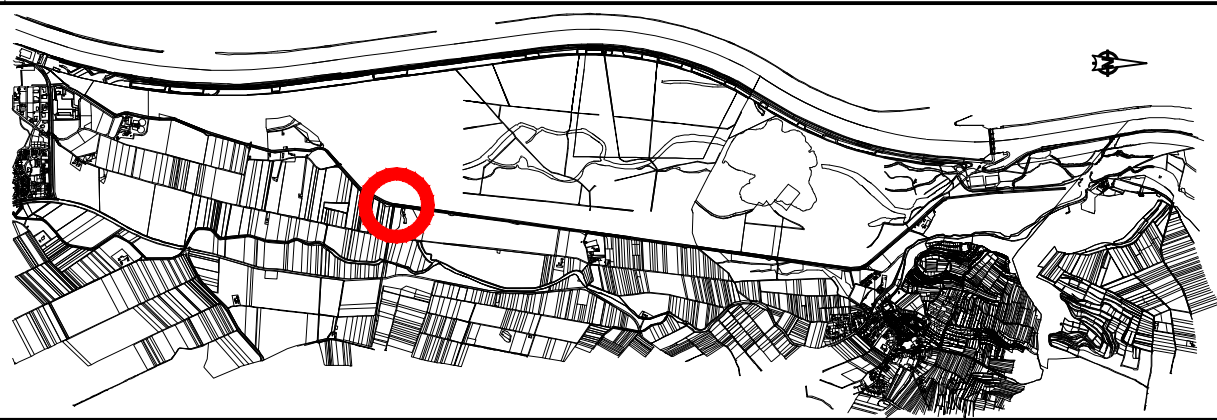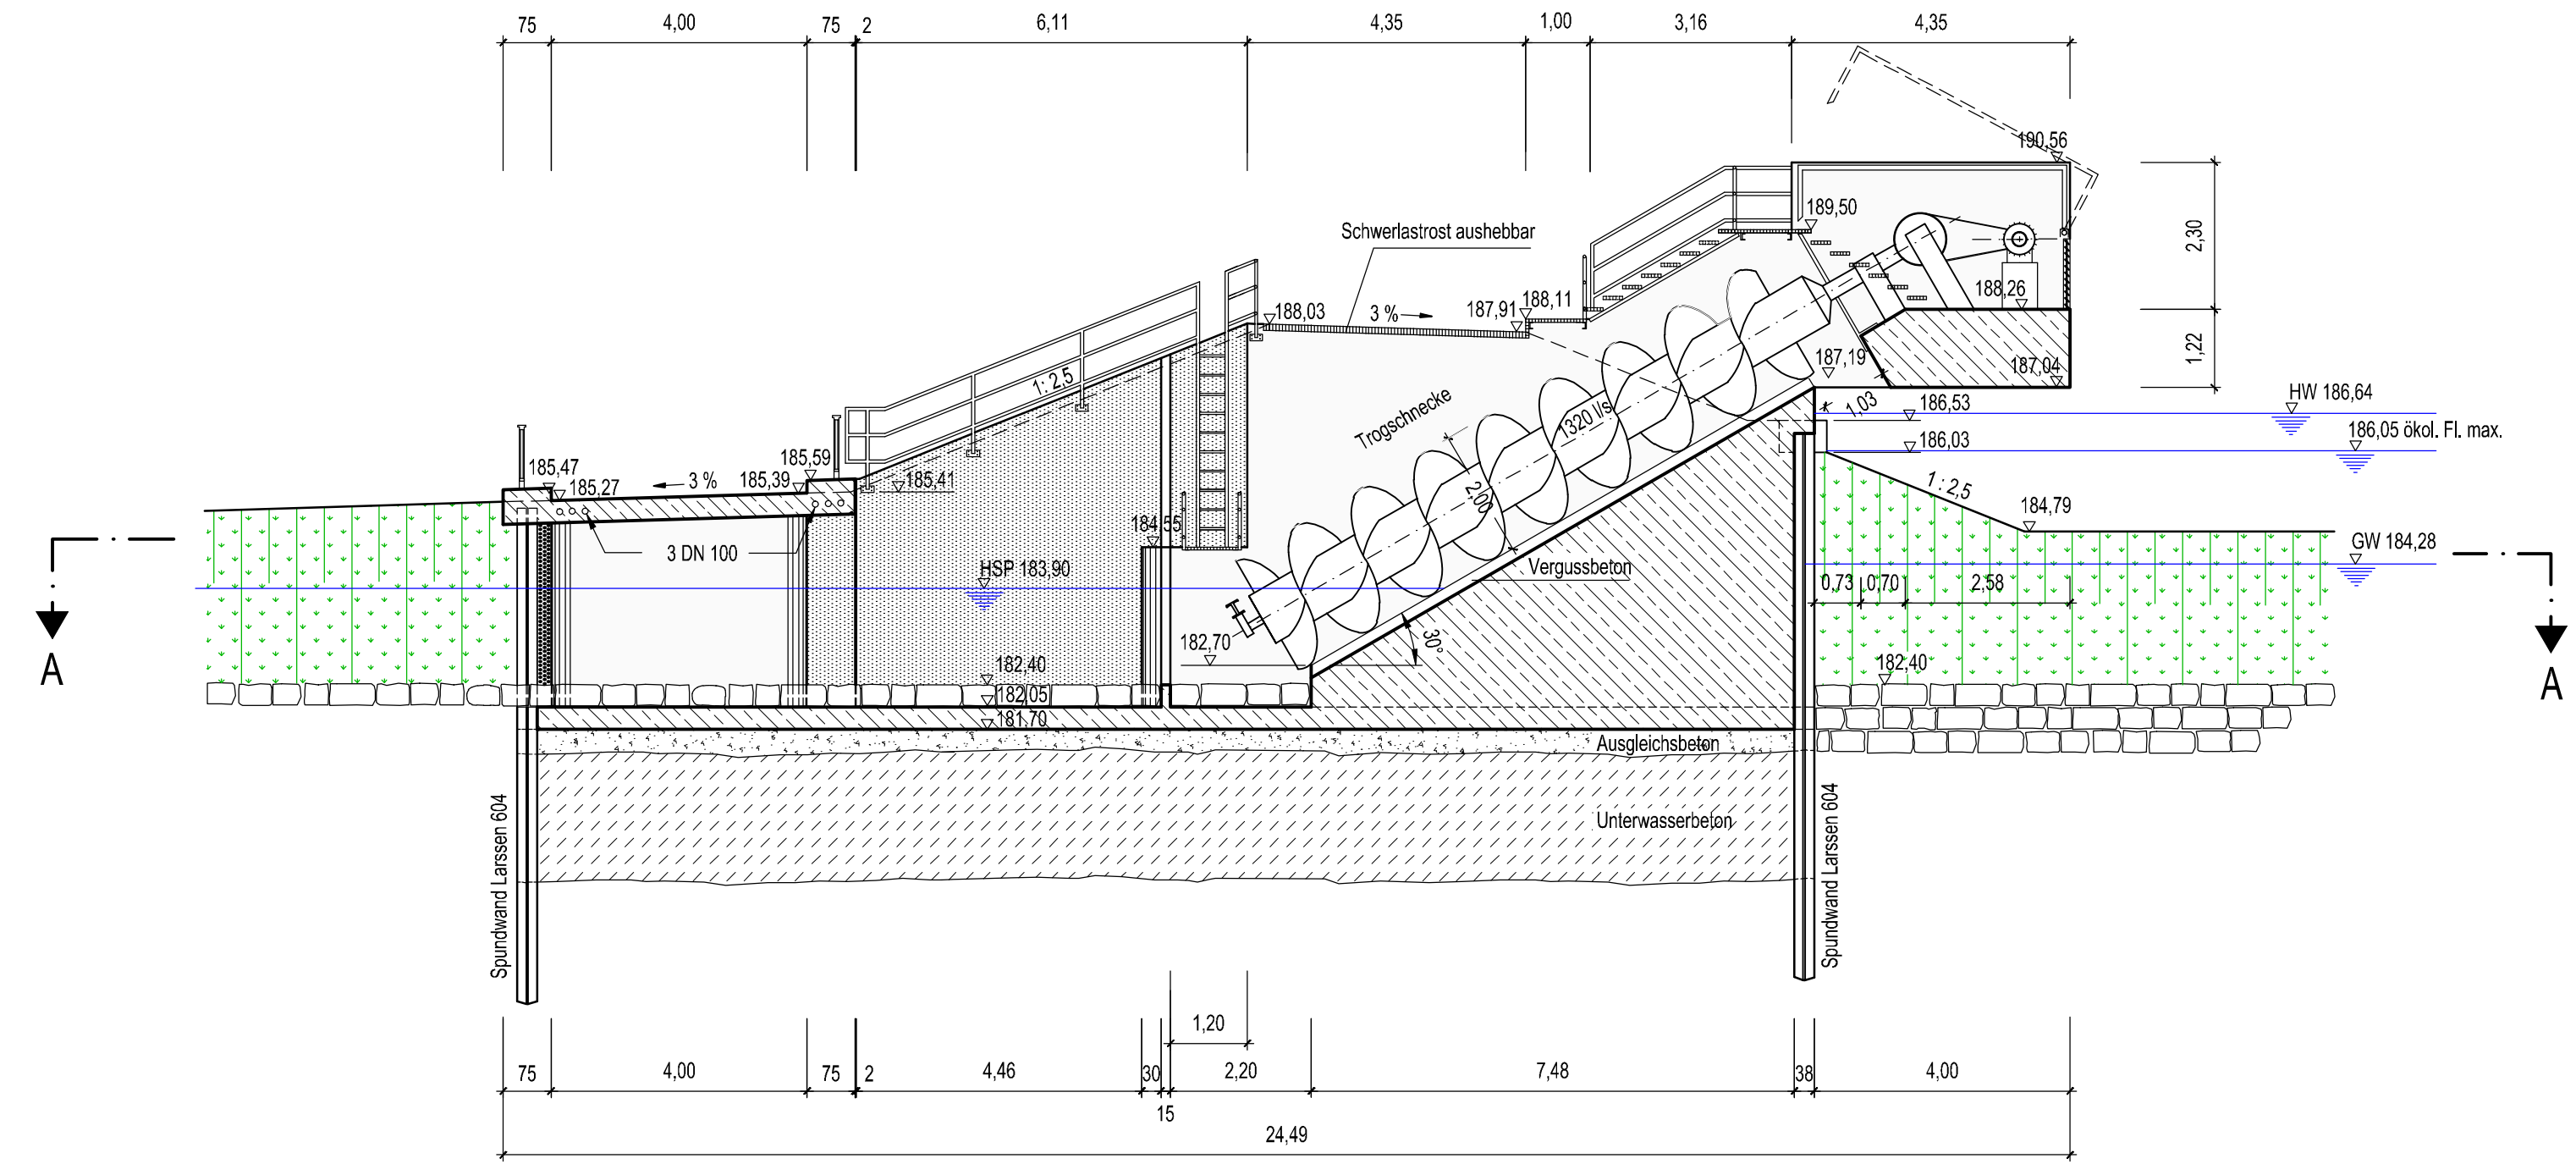



REGIERUNGSPRÄSIDIUM FREIBURG  
Abteilung Umwelt

**Rückhalteraum Breisach / Burkheim**  
Pumpwerk Schölslematt  
Bauwerk - Nr. 5.61

Grundriss, Draufsicht  
Schnitte

**UNGER**  
ingenieure  
Plan · Entwurf und Bauleitung  
Bautechnik · Wasserbau · Energiebau  
Kultur · Innen- und Außenbau

UNGER Ingenieure  
Ingenieurgesellschaft mbH  
Colloredo-Ring 17  
78192 Freiburg  
Telefon: 031 32 02 00  
Telefax: 031 32 02 01  
E-Mail: info@unger-engineure.de  
Web: www.unger-engineure.de

Regierungspräsidium Freiburg  
Abteilung Umwelt  
Ref. 53.3, "Integriertes Rheinprogramm"  
Bislerstr. 7, 79114 Freiburg

bearb.: 10.02.2015  
gez.: 10.02.2015  
gepr.:  
Maßstab: 1 : 100  
Plan Nr.: 09/002/04/18

zum Auftrag vom 18.12.2015  
gezeichnet:  
Freiburg, den  
Anlage: 17.2 Blatt: