


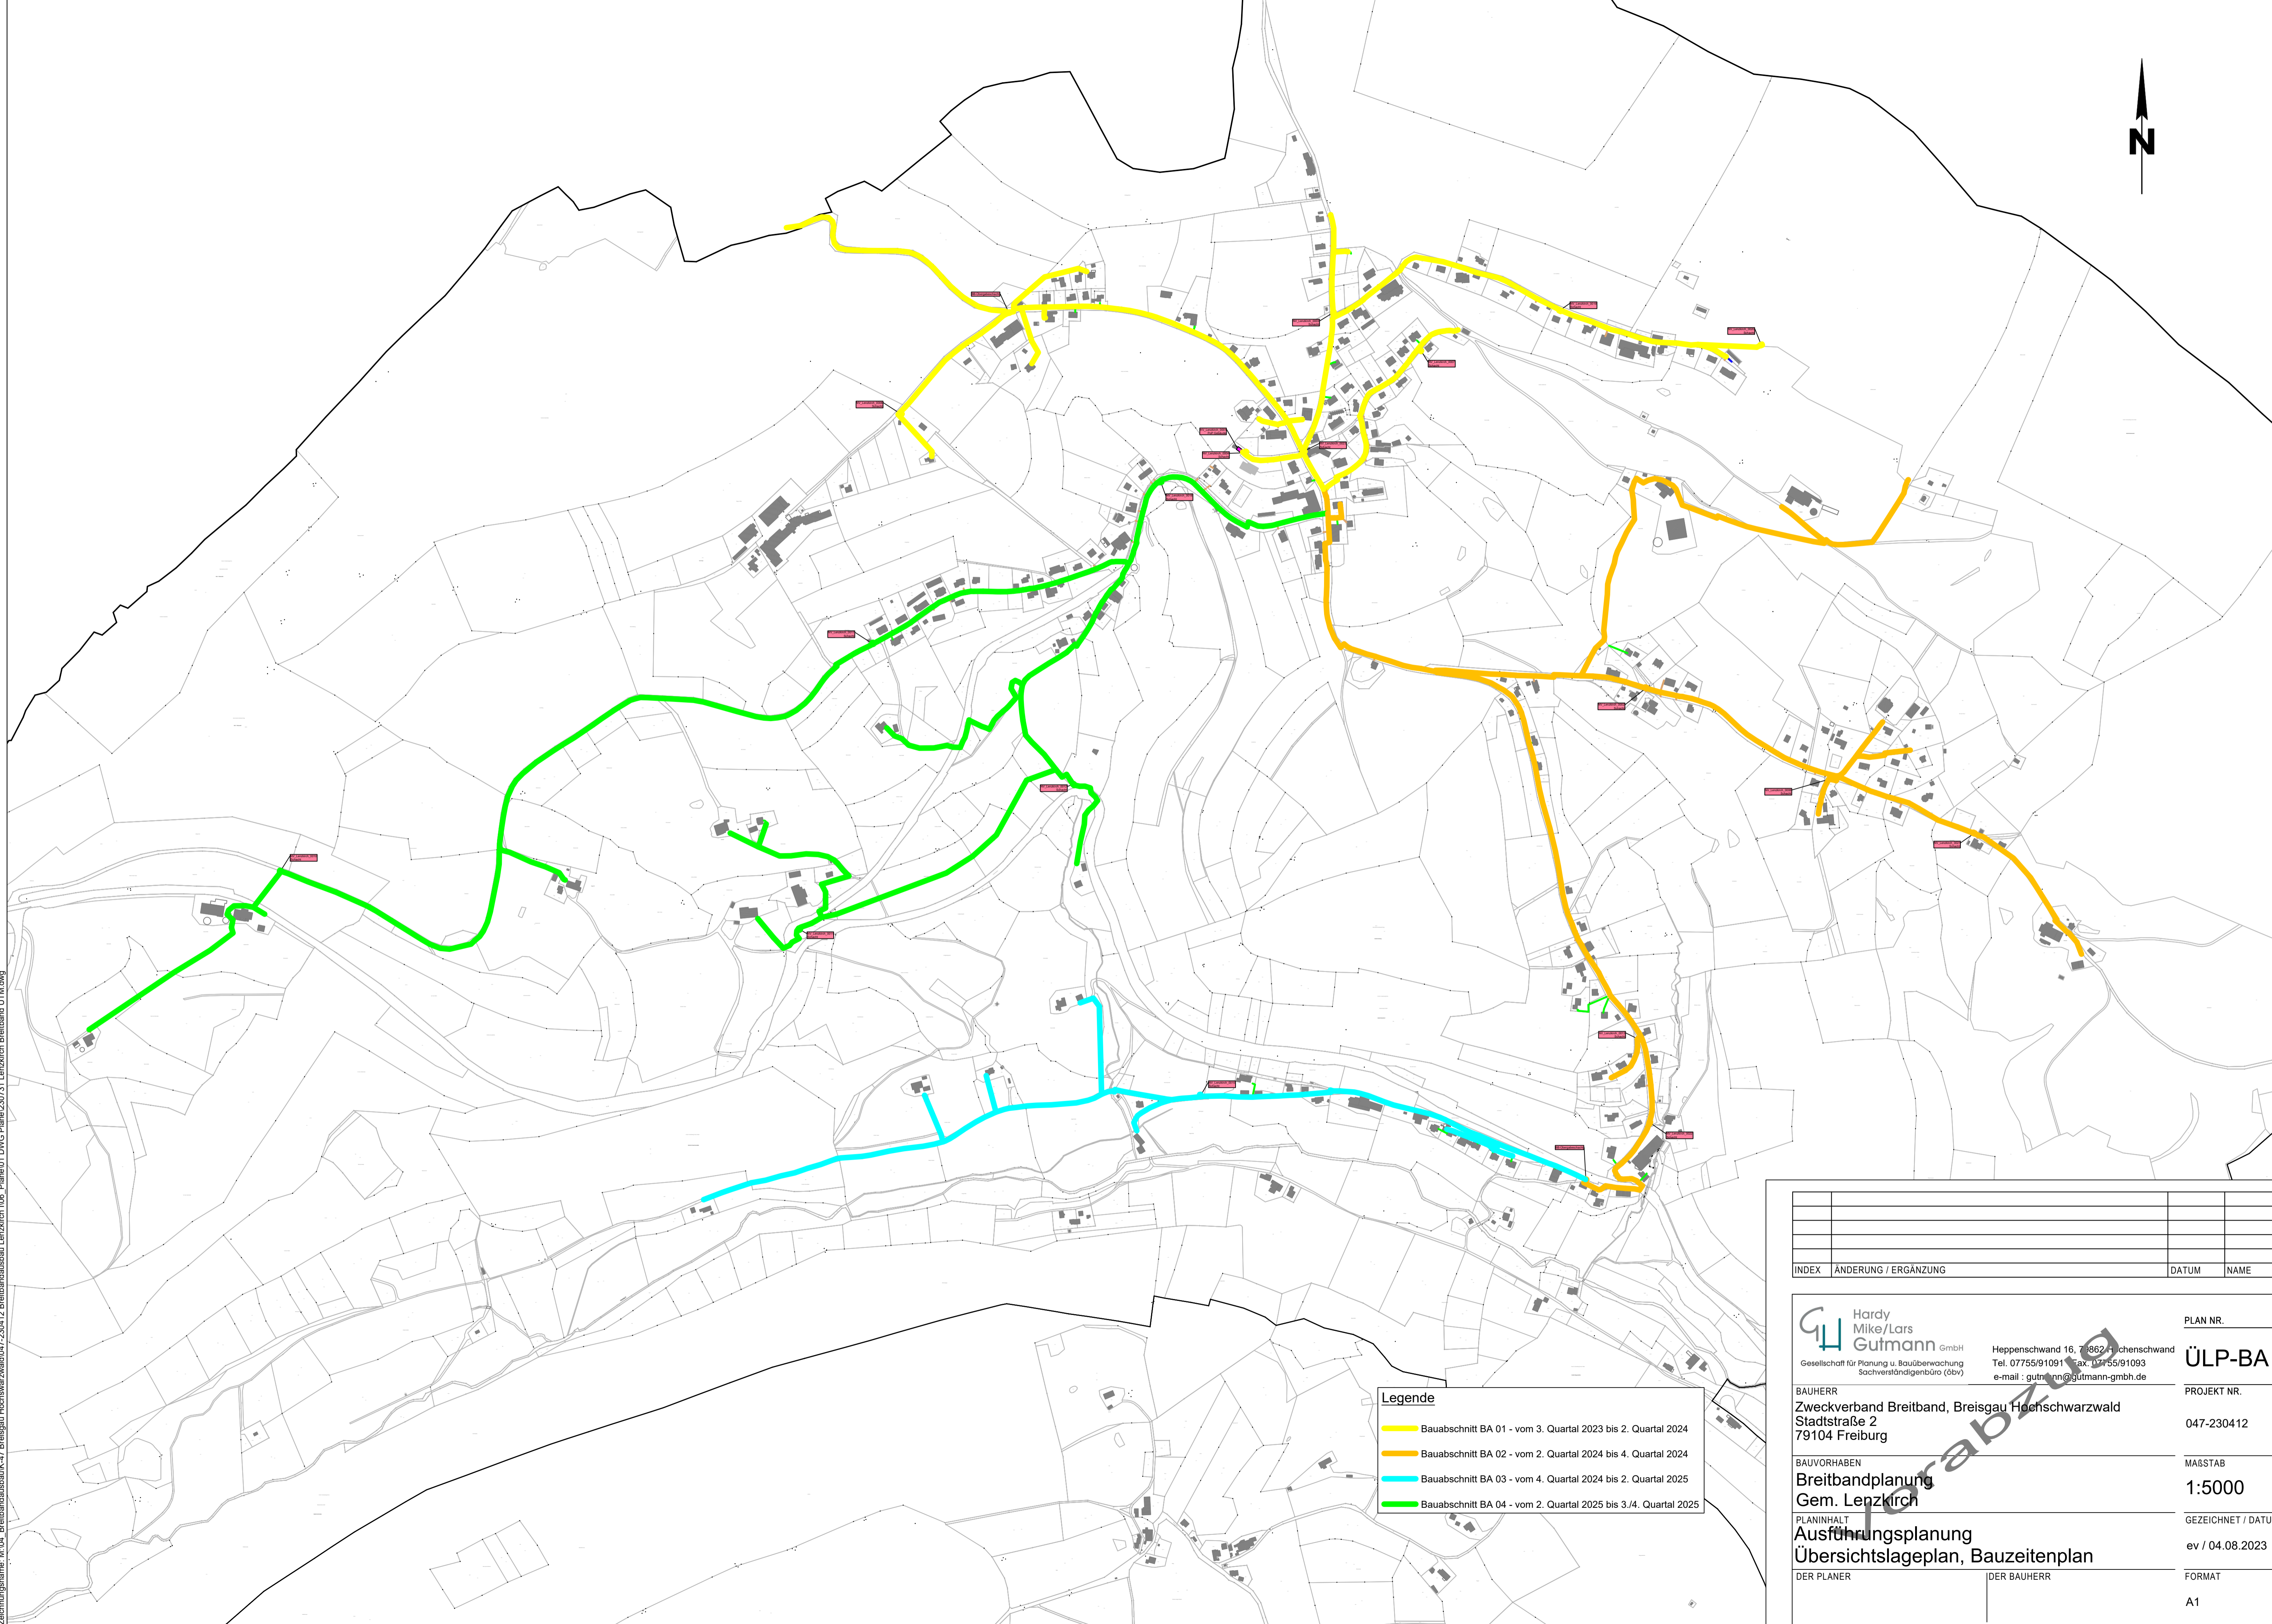


Zichungsname: M:\04_Breitbandbau\K-47_Breisgau_Hochschwarzwald\047_230412_Breitbandbau_Lenzkirch_1\08_Plan01_DWG_Plan01_Breitband_UTM.dwg



- Legende**
- Bauabschnitt BA 01 - vom 3. Quartal 2023 bis 2. Quartal 2024
 - Bauabschnitt BA 02 - vom 2. Quartal 2024 bis 4. Quartal 2024
 - Bauabschnitt BA 03 - vom 4. Quartal 2024 bis 2. Quartal 2025
 - Bauabschnitt BA 04 - vom 2. Quartal 2025 bis 3./4. Quartal 2025

INDEX	ÄNDERUNG / ERGÄNZUNG	DATUM	NAME

 <p>Hardy Mike/Lars Gutmann GmbH Gesellschaft für Planung u. Bauüberwachung Sachverständigenbüro (öbv)</p>	Heppenschwand 16, 78624 Heppenschwand Tel. 07755/91091 Fax: 07755/91093 e-mail: gutmann@gutmann-gmbh.de	PLAN NR.
		ÜLP-BA
BAUHERR Zweckverband Breitband, Breisgau Hochschwarzwald Stadtstraße 2 79104 Freiburg		PROJEKT NR. 047-230412
BAUVORHABEN Breitbandplanung Gem. Lenzkirch		MAßSTAB 1:5000
PLANINHALT Ausführungsplanung Übersichtslageplan, Bauzeitenplan		GEZEICHNET / DATUM ev / 04.08.2023
DER PLANER	DER BAUHERR	FORMAT A1