


Größe: 297 x 1110 mm Fläche 0,33 m²

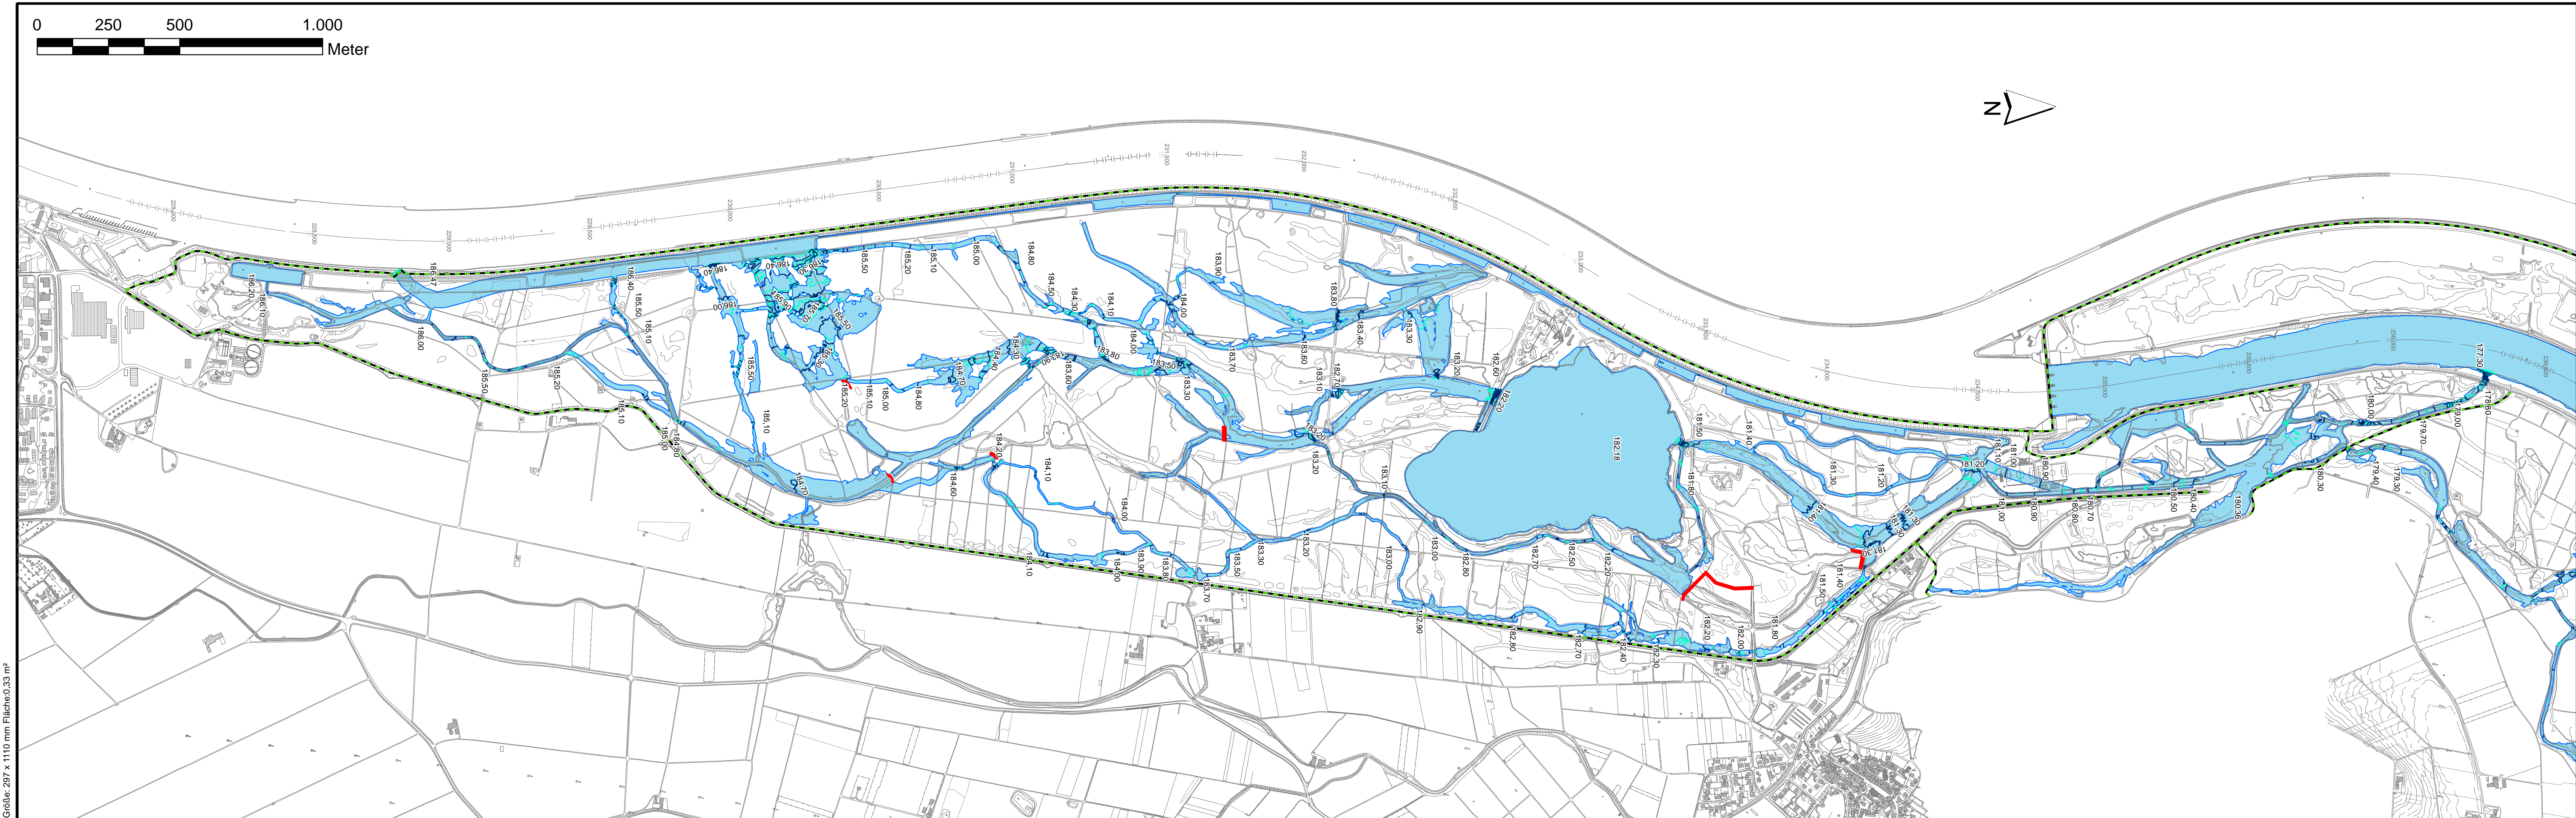

## Legende

- Dämme AGL
- Deichlinie

### ZEICHENERKLÄRUNG WASSERSPIEGELLAGEN

- Wasserspiegellage: 10 cm Werte
- Wasserspiegellage: 5 cm Werte
- 187.00 Wasserspiegelhöhe [m+NN]
- Überflutungsfläche



REGIERUNGSPRÄSIDIUM FREIBURG

Abteilung Umwelt - Referat 53.3



WALD + CORBE

IRP - Rückhalteraum Breisach/Burkheim

Ökologische Schlutenlösung Plus

mit einem Abfluß von 20 m³/s  
Wasserspiegellagen

Lageplan

Maßstab: 1 : 10.000	zum Antrag vom .....gehörend
Plan Nr.: 09/023/09/3	Anlage: 5.3