



Größe: 297 x 1110 mm Fläche 0,33 m²

### Legende


Deichlinie

#### Farbzuordnung der skalierten Überflutungshöhen

- 0.00 - 0.25 m
- 0.25 - 0.50 m
- 0.50 - 0.75 m
- 0.75 - 1.00 m
- 1.00 - 1.50 m
- 1.50 - 2.00 m
- 2.00 - 2.50 m
- 2.50 - 3.00 m
- 3.00 - 3.50 m
- 3.50 - 4.00 m
- über 4.00 m
- Wasser Altrhein, Rhein

**REGIERUNGSPRÄSIDIUM FREIBURG**

Abteilung Umwelt - Referat 53.3

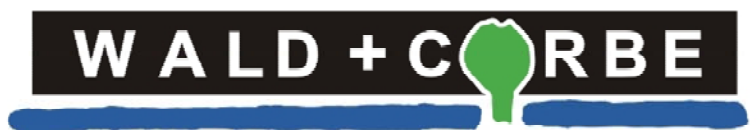

### IRP - Rückhalteraum Breisach/Burkheim

#### Überflutungshöhen

für die Ökologischen Flutungen  
Q Rhein = 3.300 m³/s; Q Rückhalteraum = 180 m³/s

#### Lageplan

Maßstab: 1 : 10.000	zum Antrag vom .....gehörend
Plan Nr.: 09/023/02/124	Anlage: 4.2.5