

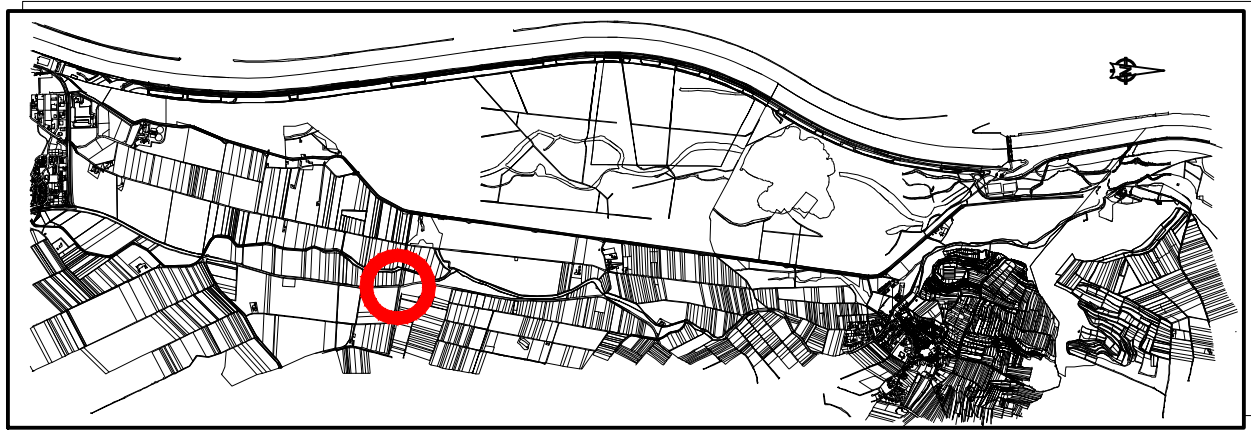


LEGENDE PLANUNG


- max Wsp (kurzzeitig während Starkregenereignissen)
- max Wsp aus V23 (Retention)
- max Wsp aus V 7.11 (ökologische Flutung)

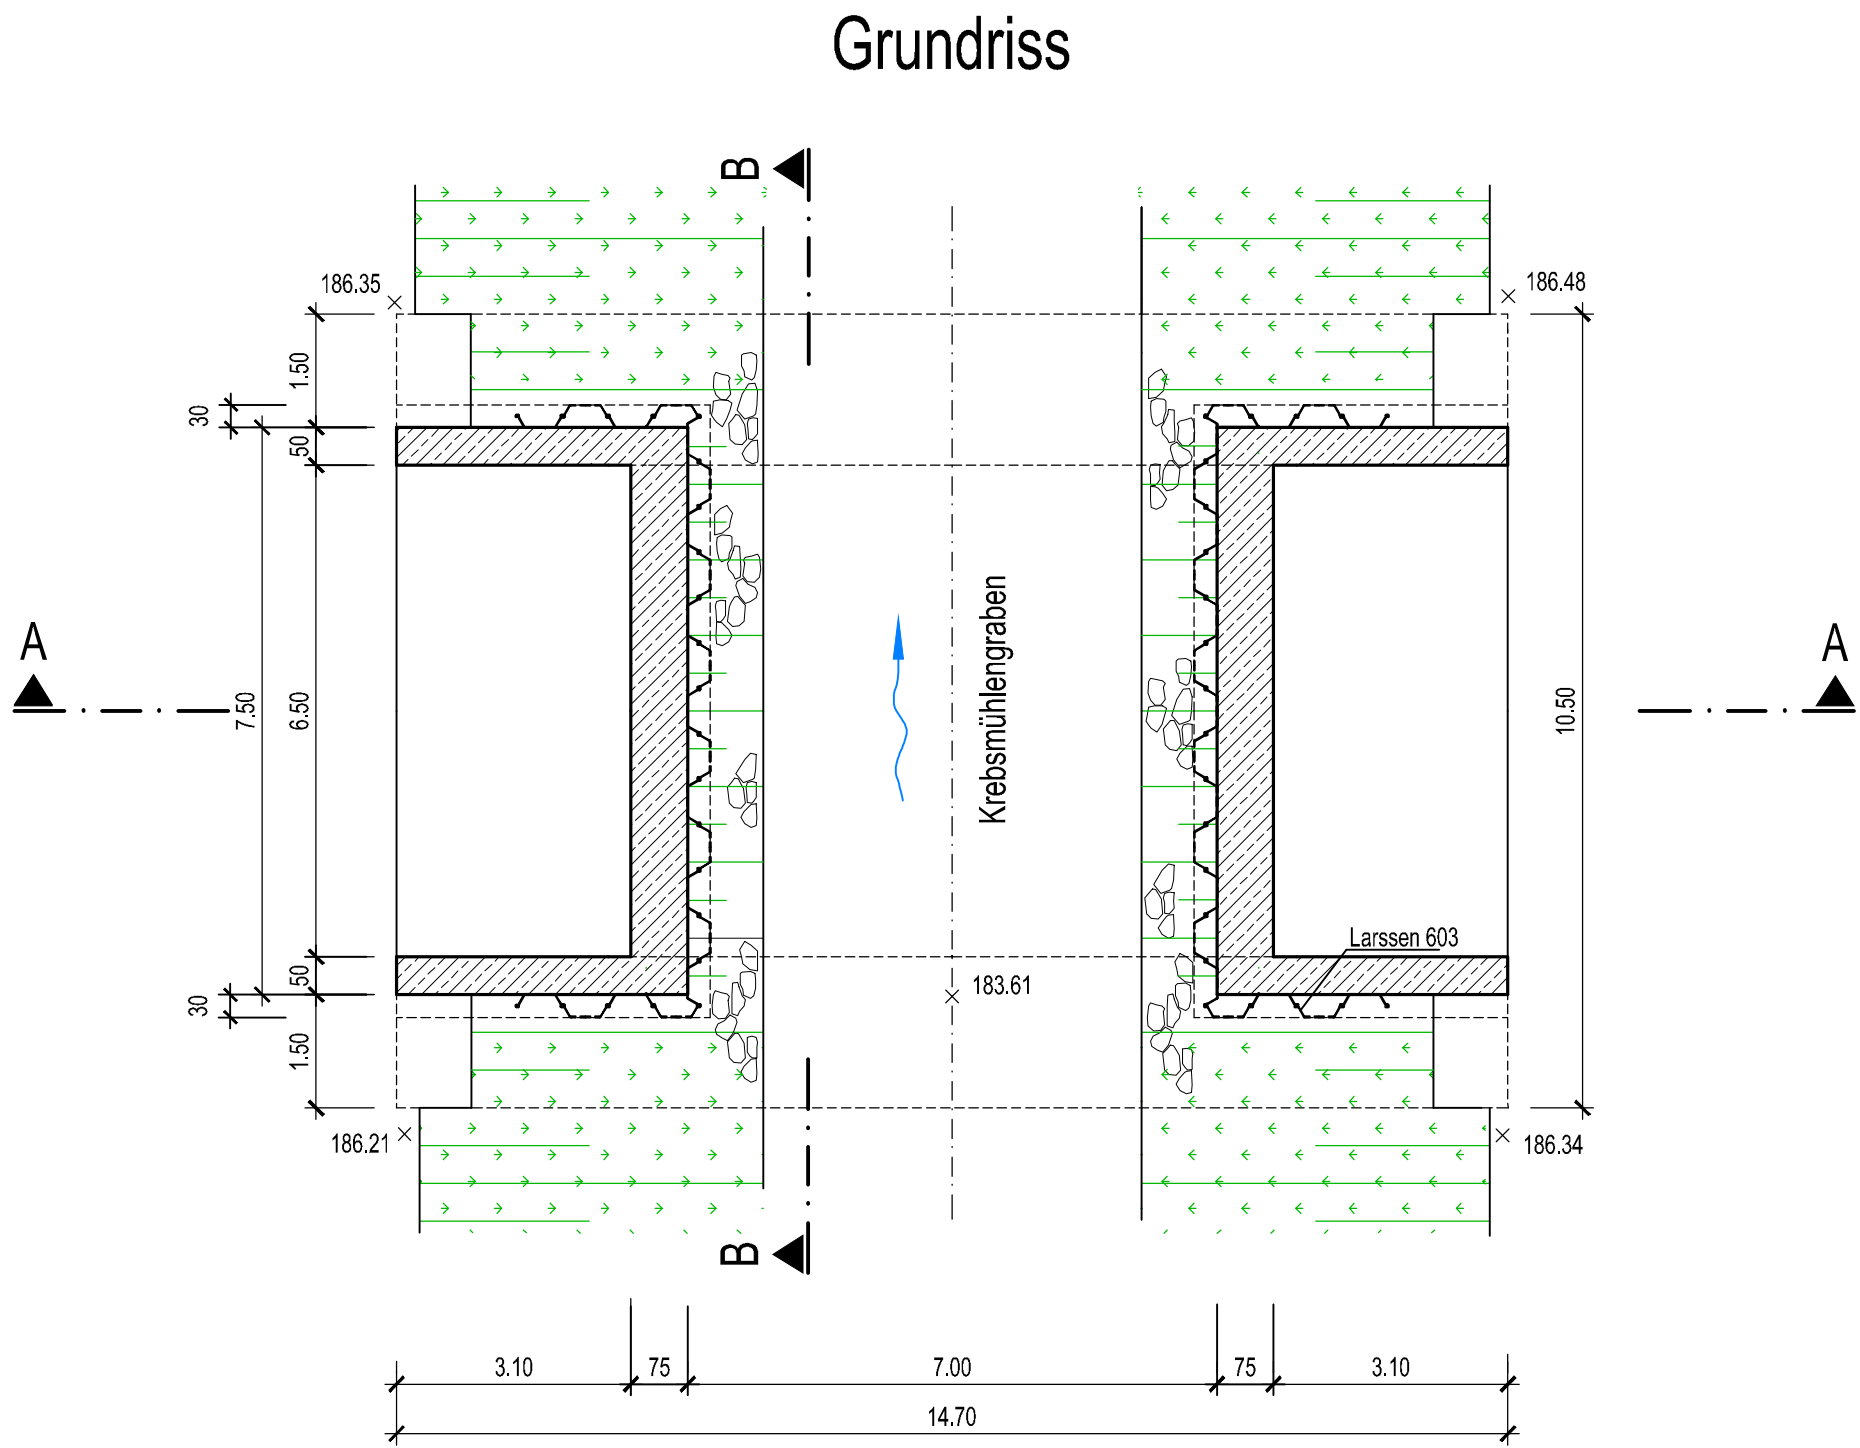


Schnitt A-A

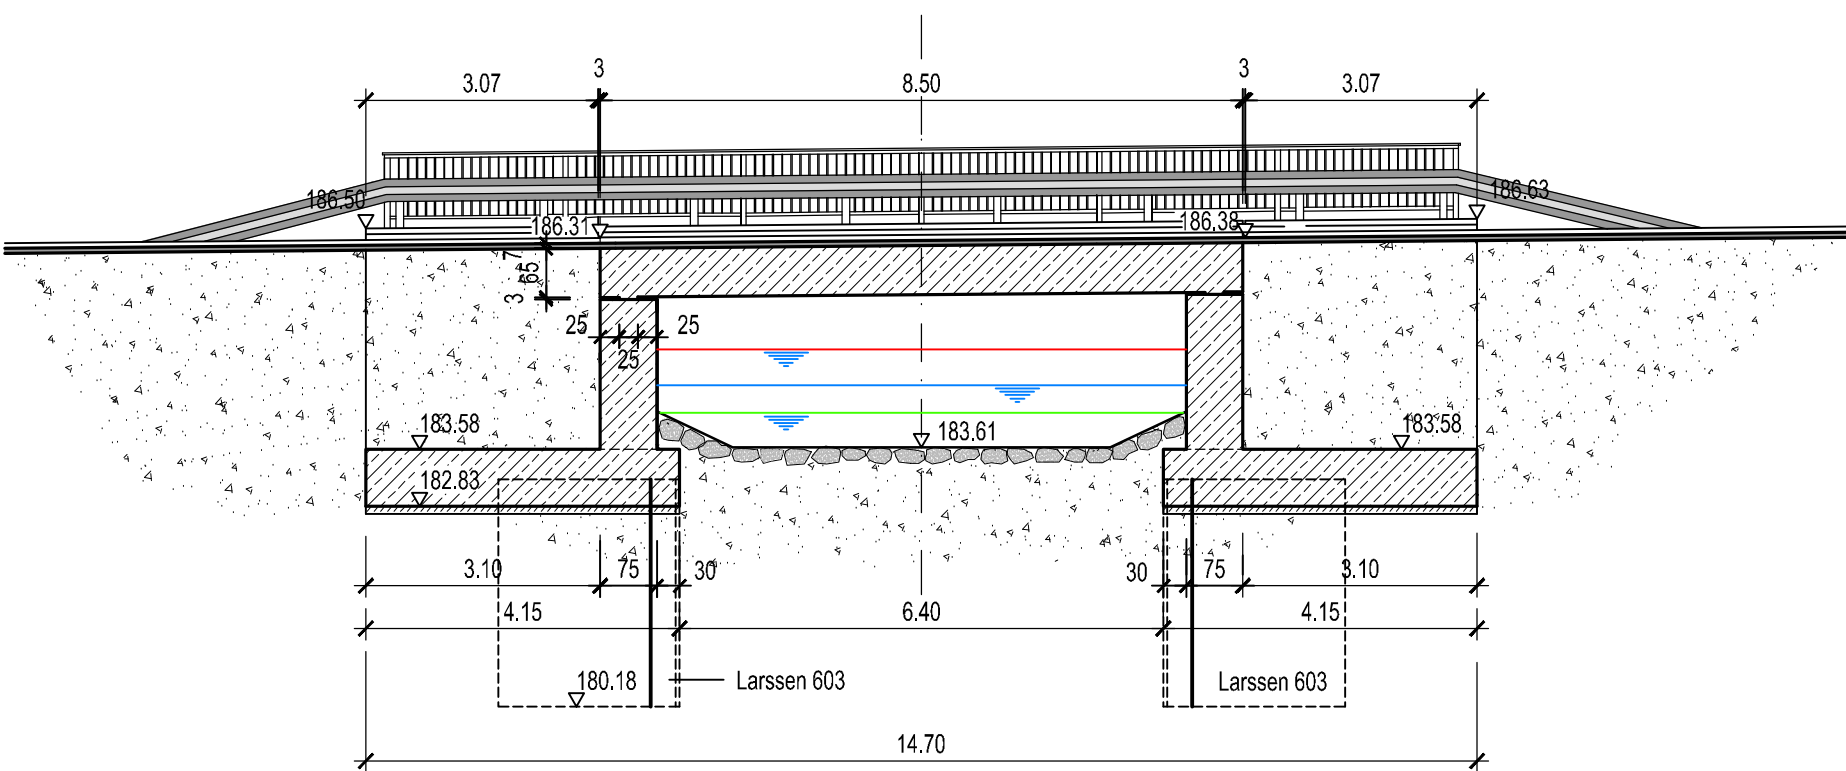

Schnitt B-B

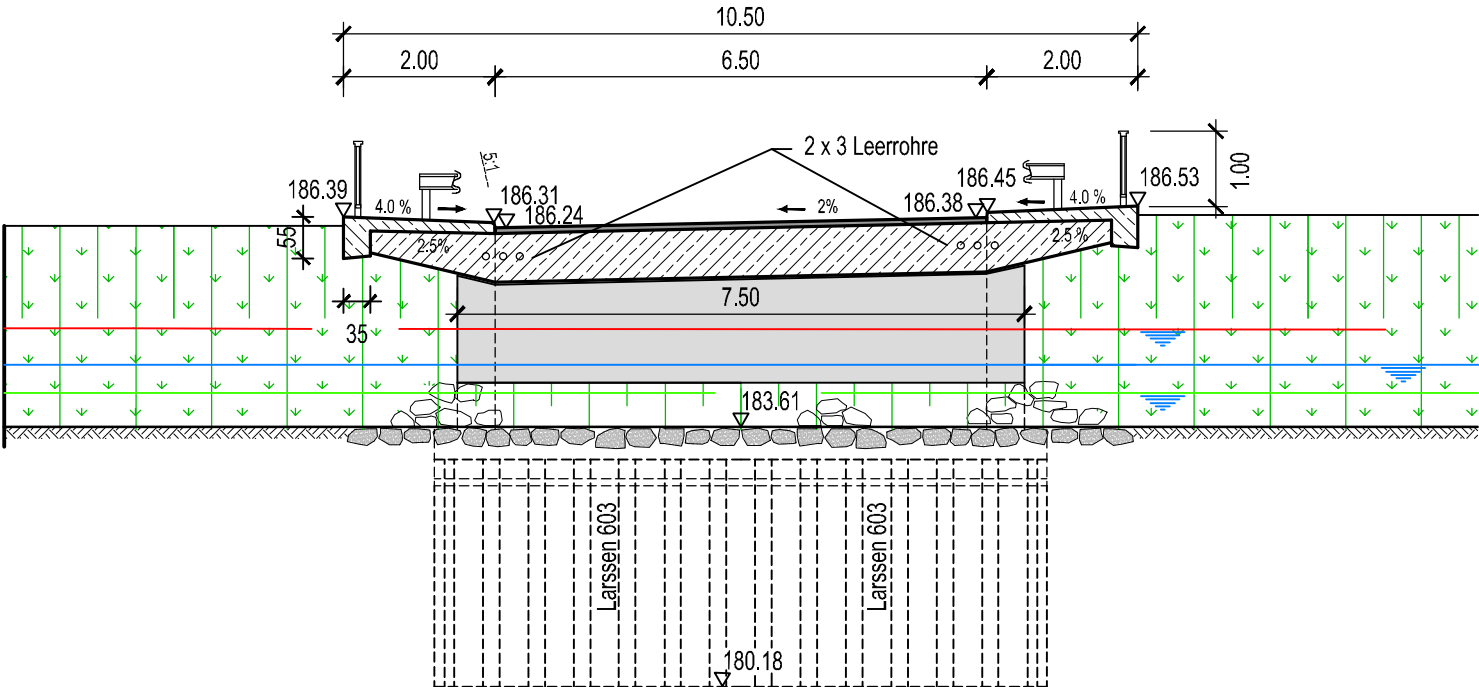

Ansicht

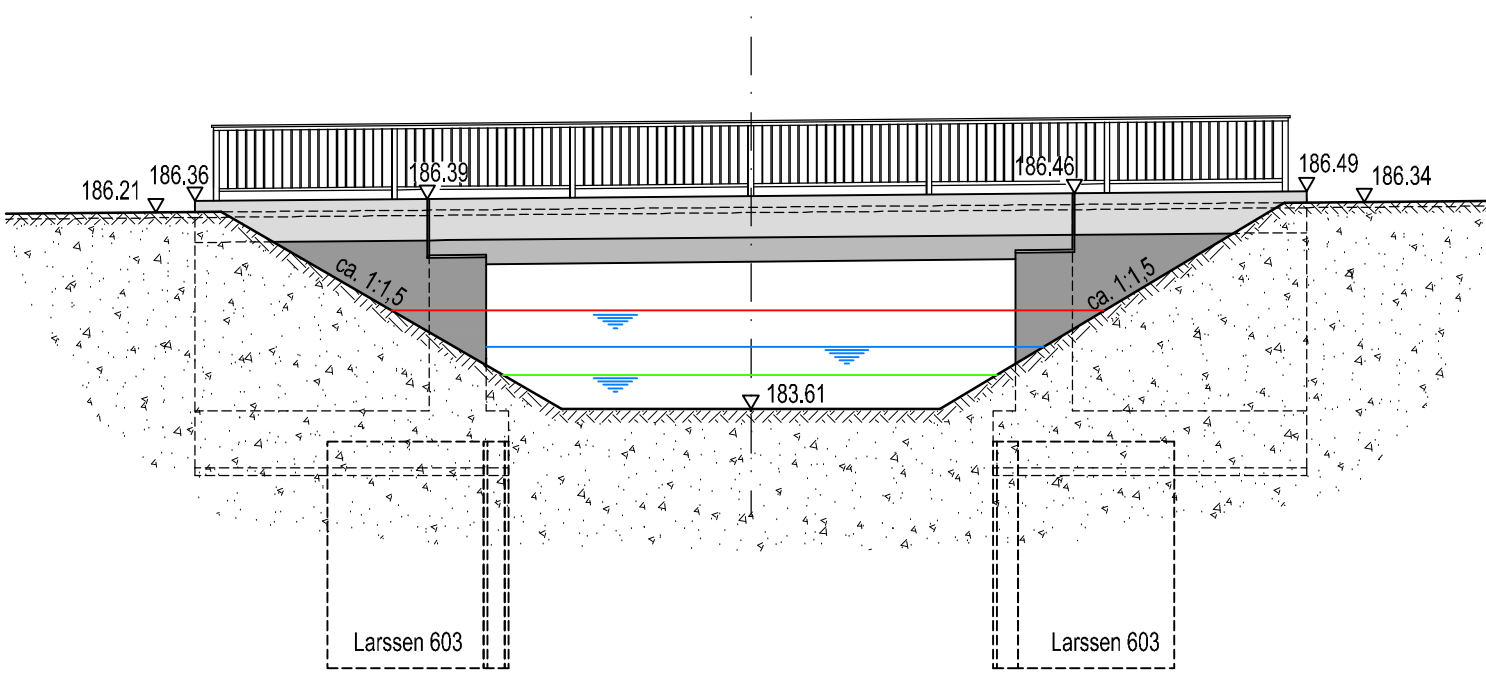



REGIERUNGSPRÄSIDIUM FREIBURG

Abteilung Umwelt

Rückhalteraum Breisach / Burkheim

Brücke über den Krebsmühlengraben an d.L104

Bauwerk - Nr. 5.203

Bauwerksplan - Lageübersicht

Draufsicht - Grundriss -Schnitte - Ansicht



UNGER ingenieure
Ingenieurgesellschaft mbH
Postfach 1716
79114 Freiburg
www.unger-ingenieure.de
Telefon 0761 18609-0

Regierungspräsidium Freiburg
Abteilung Umwelt
Ref. 53.3, "Integriertes Rheinprogramm"
Bissierstr. 7, 79114 Freiburg

bearb.:	12.05.2015	SI	zum Antrag vom
gez.:	12.05.2015	JoS	gehörend
gepr.:	12.05.2015	SI	

Maßstab: 1 : 500 1 : 100

Plan Nr.: 09/002/04/8

Freiburg, den

Anlage: 16.4.3 Blatt: 1