
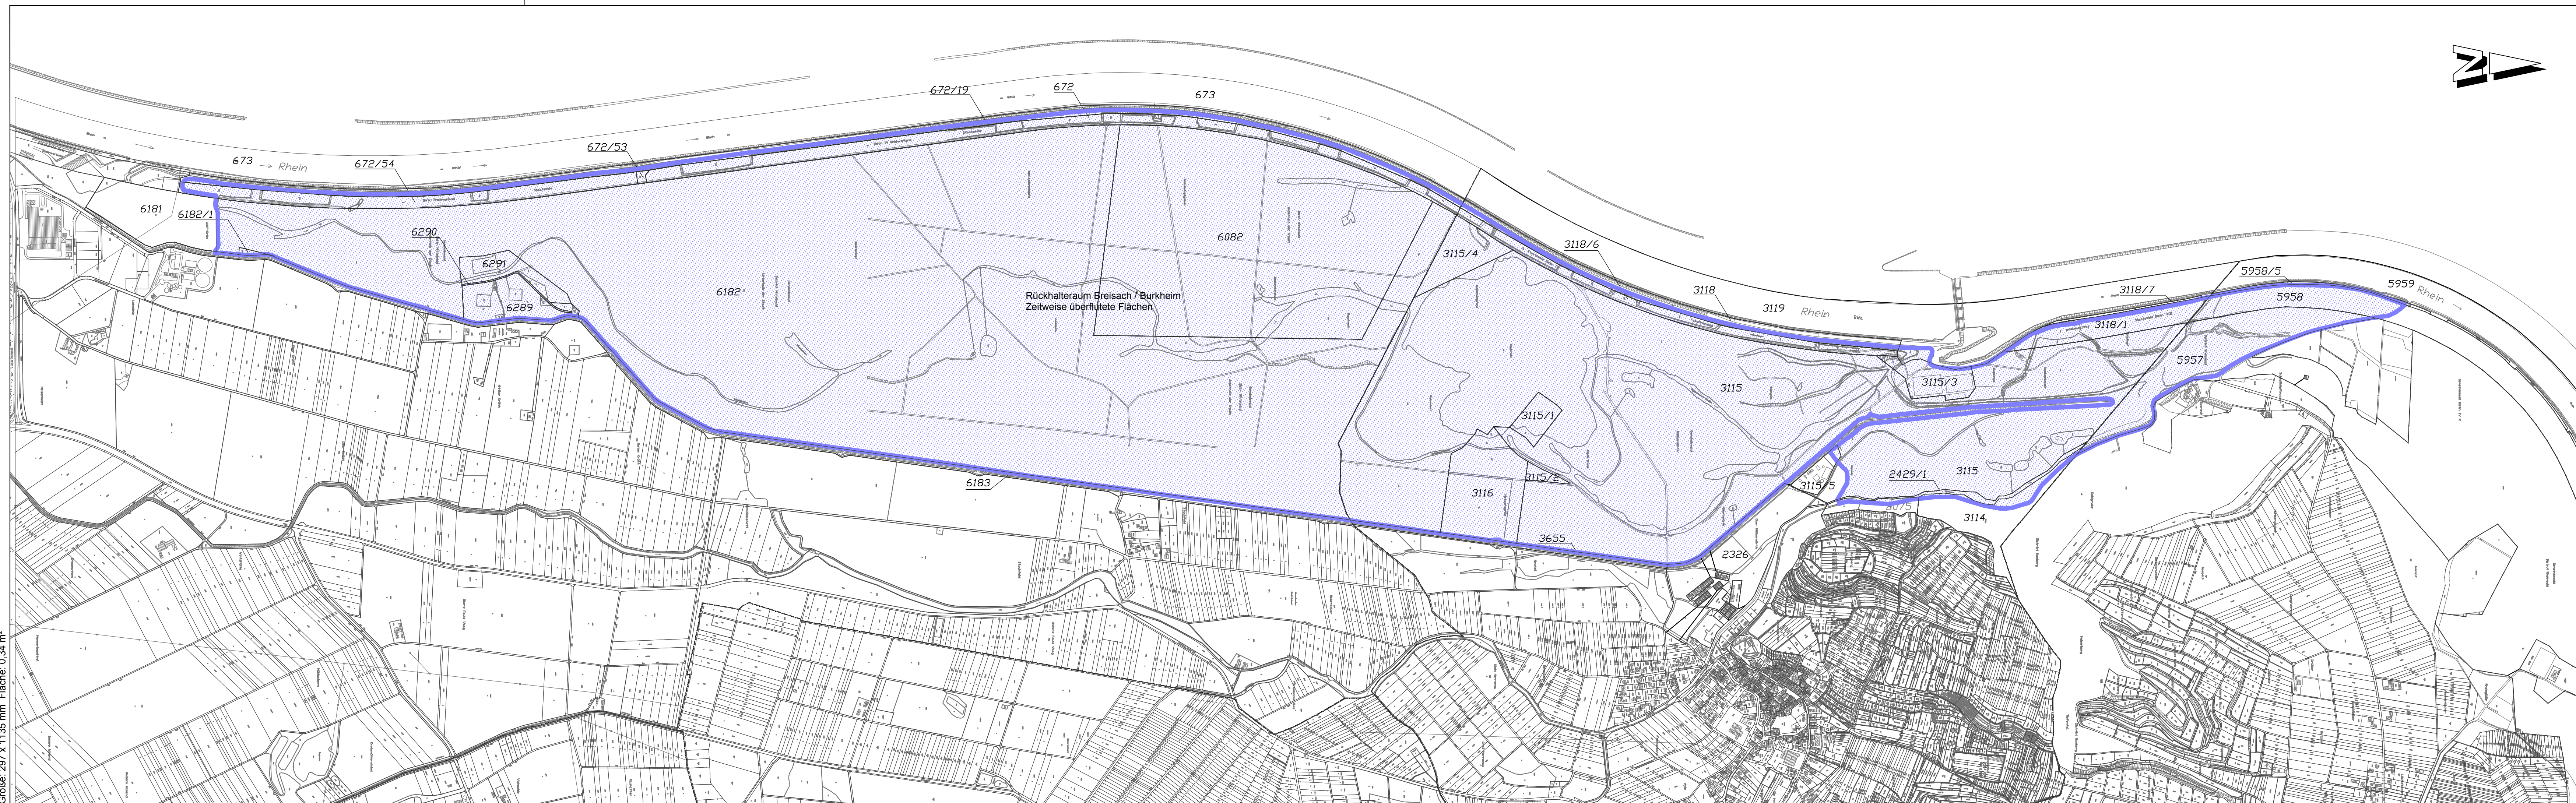


Größe: 297 x 1135 mm Fläche: 0,34 m²

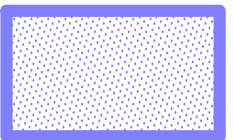

 zeitweise überflutete Flächen

Rückhalteraum Breisach/Burkheim

Flächeninanspruchnahme Rückhalteraum

Übersichtslageplan

bearb.:	26.08.2015	Holschbach	Regierungspräsidium Freiburg
gez.:	26.08.2015	Adam	Abteilung Umwelt
gepr.:		Misselwitz	Ref. 53.3, "Integriertes Rheinprogramm"
Maßstab: 1 : 10000			zum Antrag vom gehörend
Plan Nr.: 09/021/01/2			Anlage: 22.30 Blatt: