





Schnitt C-C

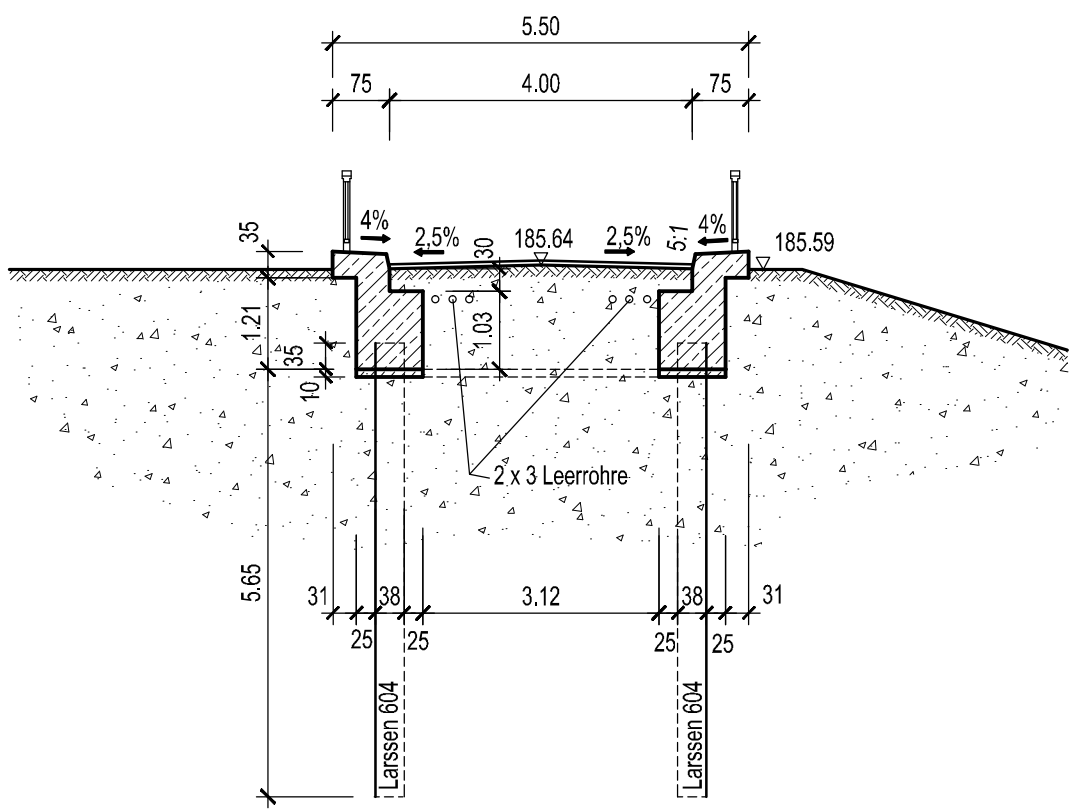

Schnitt B-B

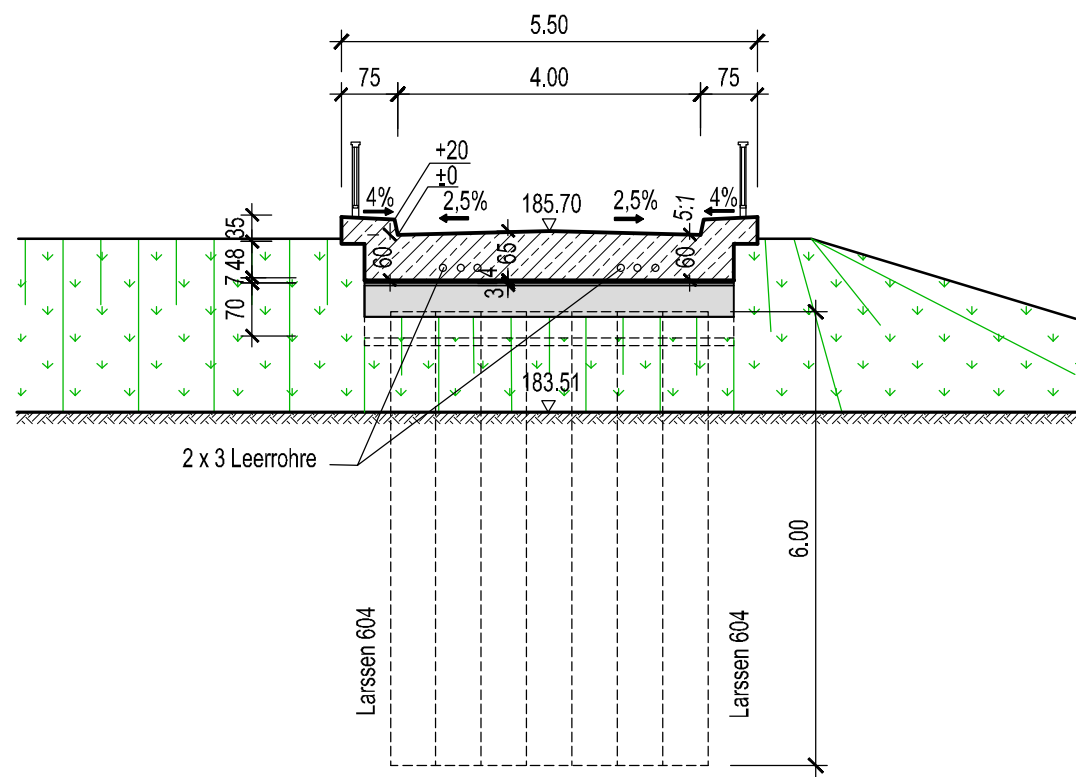

Schnitt A-A

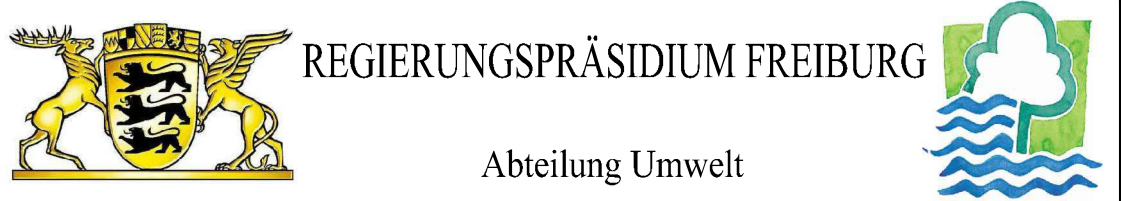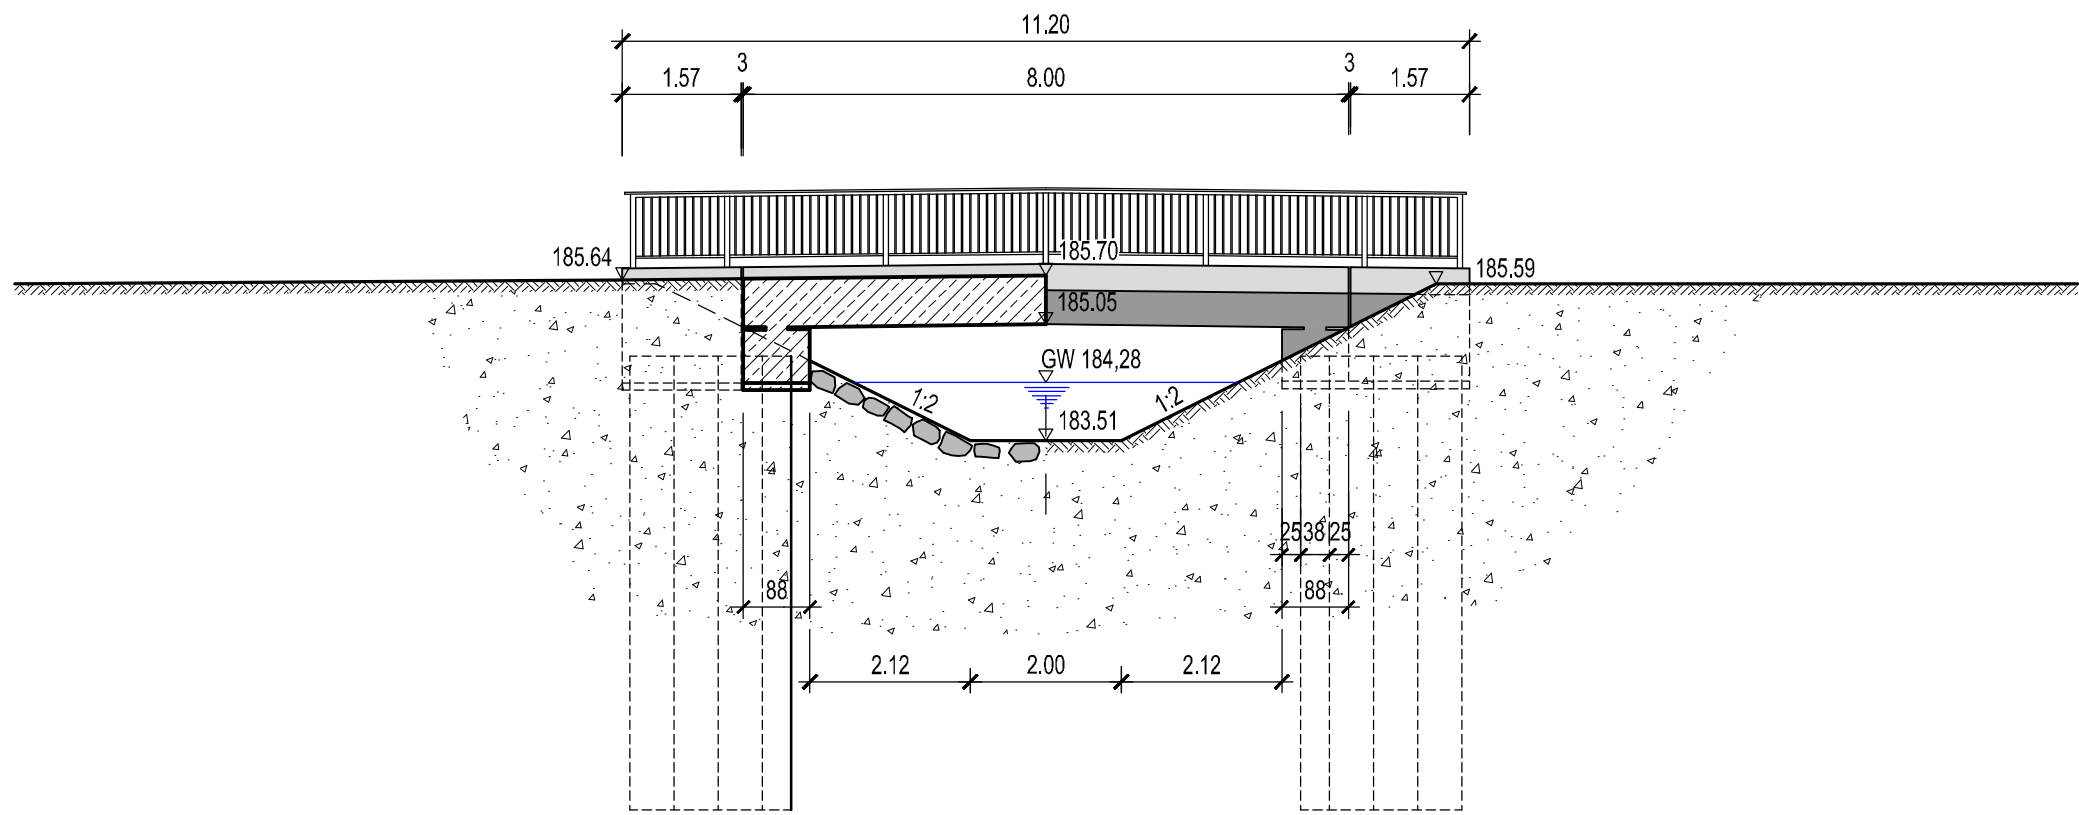

Rückhalteraum Breisach / Burkheim
Brücke über den Ablaufgraben Schlösslematt
Bauwerk - Nr. 5.206
Bauwerksplan - Lageübersicht
Draufsicht - Schnitt

UNGER ingenieure Ingenieurgesellschaft mbH Friedrichstr. 17 79090 Freiburg Postfach 1005 Tel.: 0761 1400-1400 Fax: 0761 1400-1401 www.unger-ingenieur.de			Regierungspräsidium Freiburg Abteilung Umwelt Ref. 53.3, "Integriertes Rheinprogramm" Bisslerstr. 7, 79114 Freiburg		
bearb.:	12.05.2015	SI	zur Auftragsvorbereitung	18.12.2015	
gez.:	12.05.2015	JoS	gezeichnet		
gepr.:	12.05.2015	SI			
Maßstab:	1 : 500	1 : 100	Freiburg, den		
Plan Nr.:	09/002/04/6		Anlage: 17.4		Blatt: