Grundriss

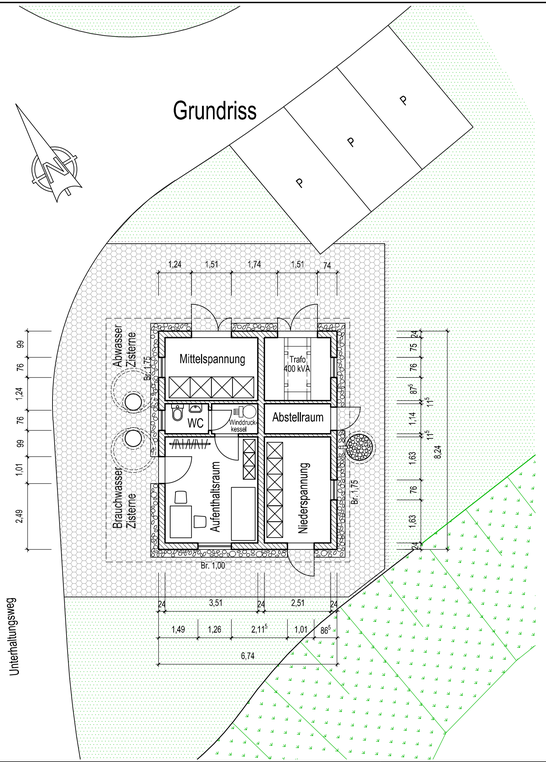

Ansicht Süd - West

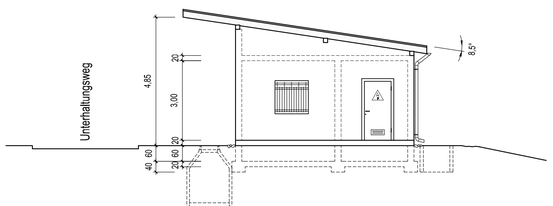

Ansicht Nord - Ost

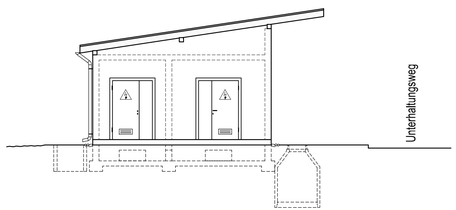

Ansicht Süd - Ost

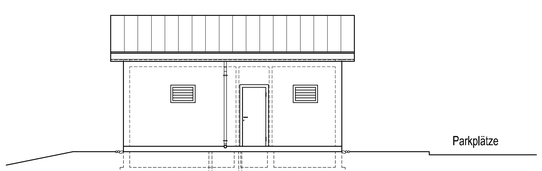

Ansicht Nord - West

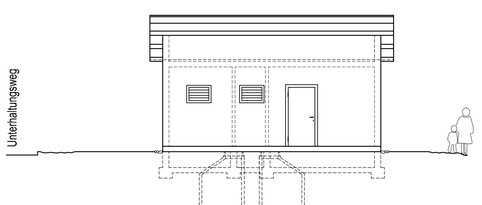

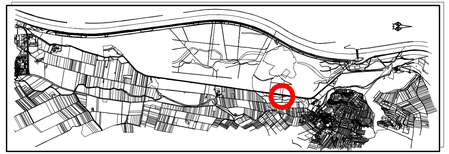

REGIERUNGSPRÄSIDIUM FREIBURG

Abteilung Umwelt

Rückhalteraum Breisach / Burkheim

Pumpwerk Messersgrün

Bauwerk - Nr. 5.62

Betriebsgebäude

Grundriss

Ansichten

UNGER ingenieure
Ingenieurgesellschaft mbH
Columbistraße 17
79098 Freiburg
Telefon 0761 / 8900900
fr@unger-ingenieure.de
www.unger-ingenieure.de
Telefon 0761 8900900

Regierungspräsidium Freiburg
Abteilung Umwelt
Ref. 53.3, "Integriertes Rheinprogramm"
Bissierstr. 7, 79114 Freiburg

bearb.:	12.05.2015	SI
gez.:	12.05.2015	JoS
gepr.:	12.05.2015	SI

zum Antrag vom ..... gehörend

Maßstab: 1 : 100

Freiburg, den

Plan Nr.: 09/002/04/17

Anlage: 18.3 Blatt:

Größe : 297 x 950 mm Fläche: 0,28 m²