



Übersicht Gesamtgebiet
mit Planungsbereich




Visualisierung

Rückhalteraum Breisach / Burkheim

Pumpwerk Blauwasser | Bauwerk - Nr. 5.63

Visualisierung mach:idee, Ing.-Büro R. Mach | aktueller Stand: 07.10.2015

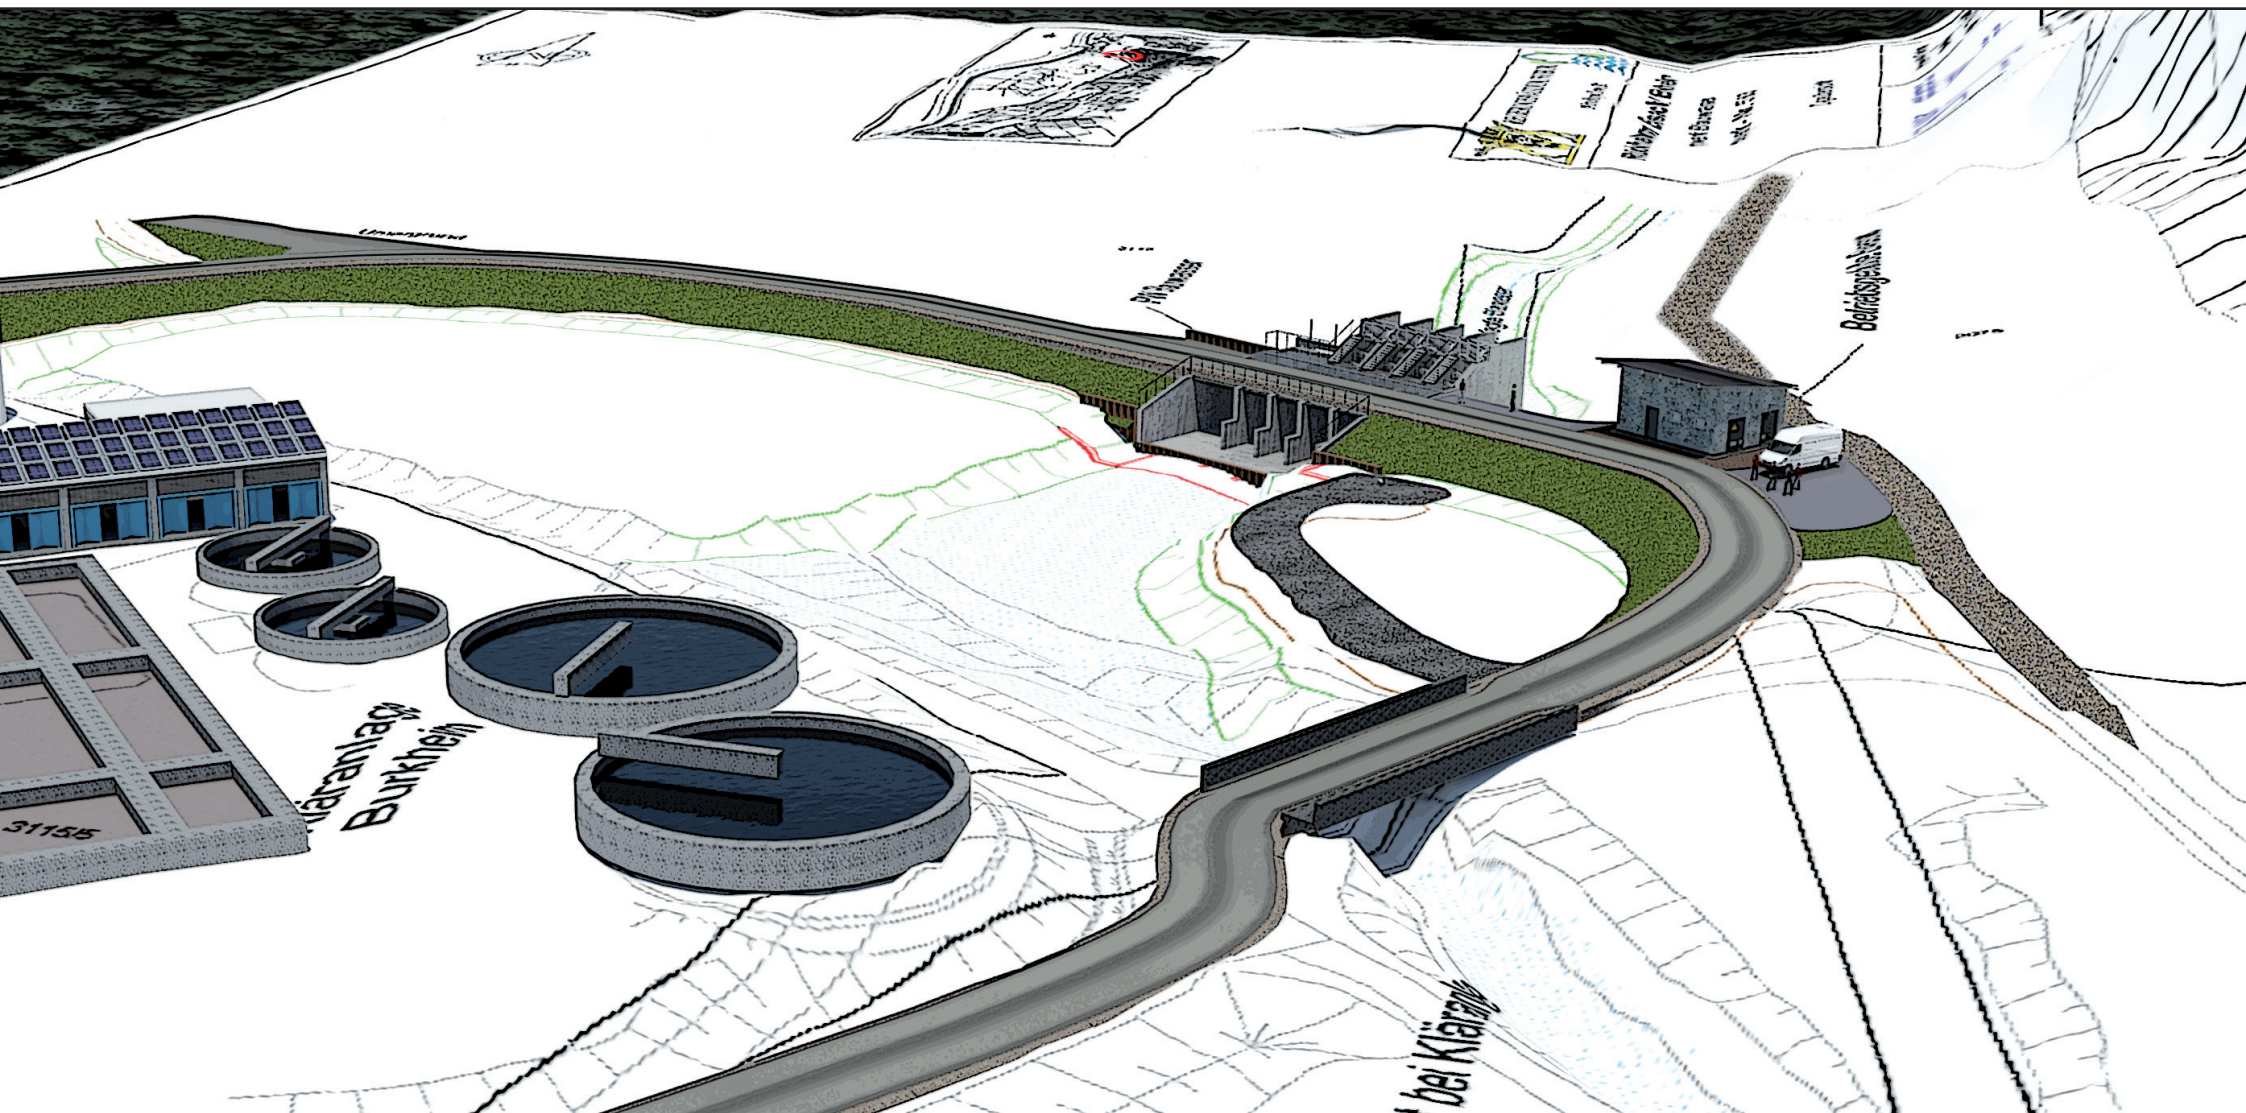

Visualisierung

Rückhalteraum Breisach / Burkheim

Pumpwerk Blauwasser | Bauwerk - Nr. 5.63

Detailansicht Pumpwerk von Süden
CAD-Planung und 3D-Bauwerke

Visualisierung mach:idee, Ing.-Büro R. Mach | aktueller Stand: 07.10.2015



Visualisierung

Rückhalteraum Breisach / Burkheim

Pumpwerk Blauwasser | Bauwerk - Nr. 5.63

Detailansicht Pumpwerk von Süden, Visualisierung
mit 3D-Bauwerken und Vegetation

Visualisierung mach:idee, Ing.-Büro R. Mach | aktueller Stand: 07.10.2015



REGIERUNGSPRÄSIDIUM FREIBURG

Abteilung Umwelt




Visualisierung

Rückhalteraum Breisach / Burkheim

Pumpwerk Blauwasser | Bauwerk - Nr. 5.63

Detailansicht Pumpwerk von Süden, Visualisierung
mit 3D-Bauwerken und Vegetation

Visualisierung mach:idee, Ing.-Büro R. Mach | aktueller Stand: 07.10.2015

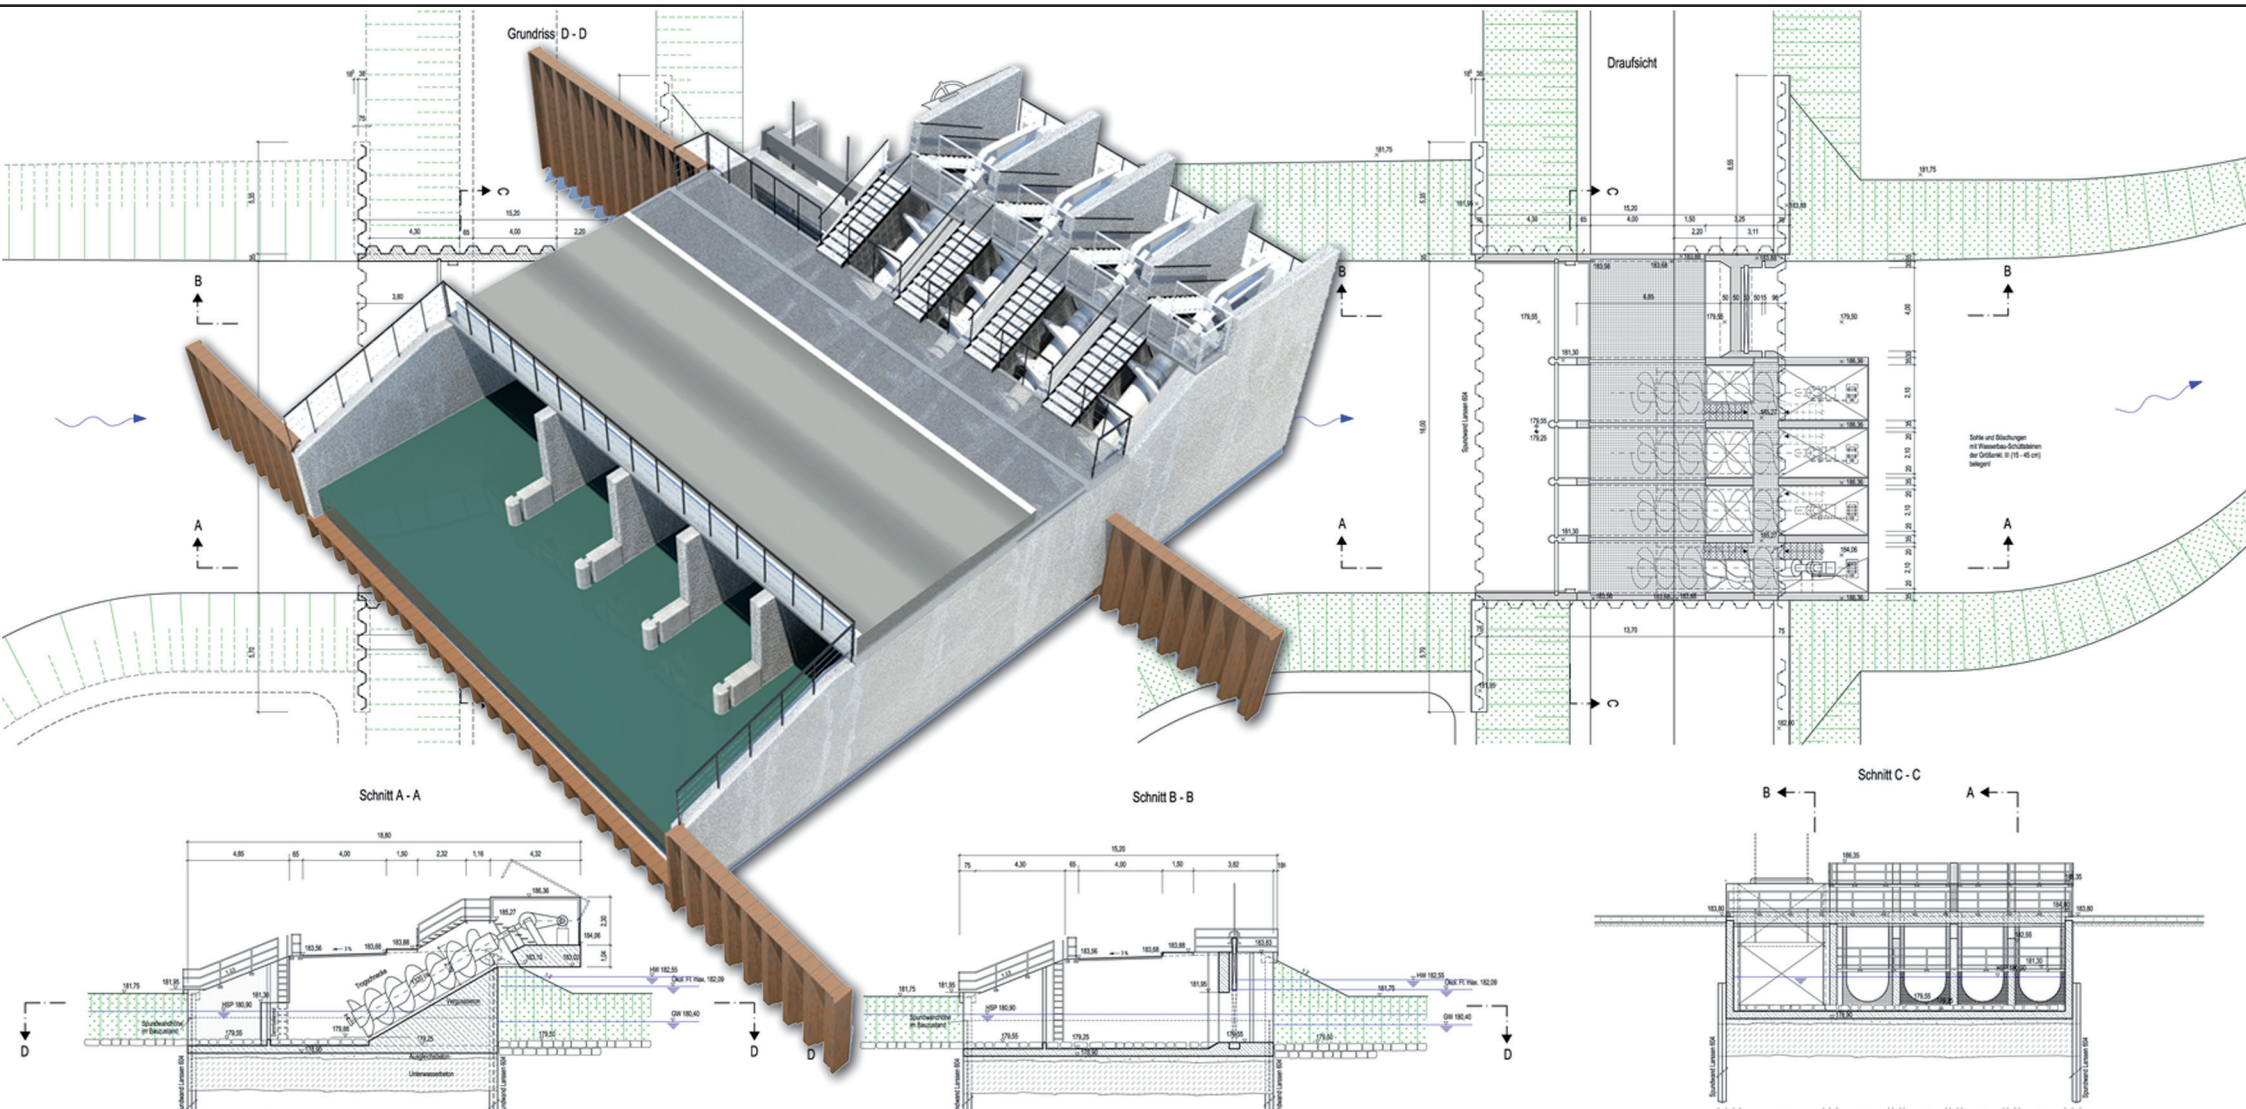


Visualisierung

Rückhalteraum Breisach / Burkheim


Pumpwerk Blauwasser | Bauwerk - Nr. 5.63

Detailansicht Pumpwerk


Visualisierung mach:idee, Ing.-Büro R. Mach | aktueller Stand: 07.10.2015

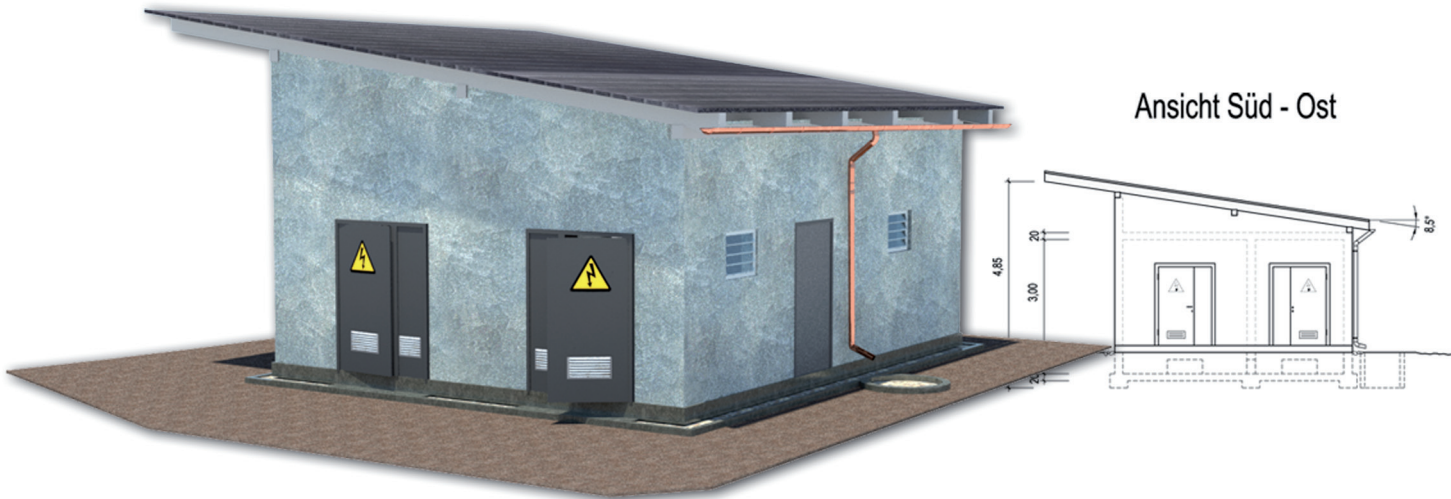


Ansicht Süd - Ost

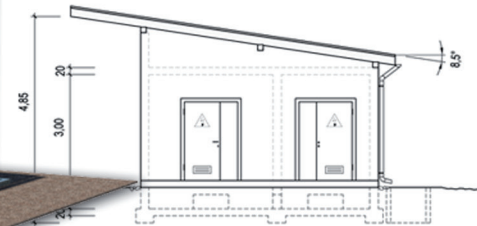


Ansicht Nord - West

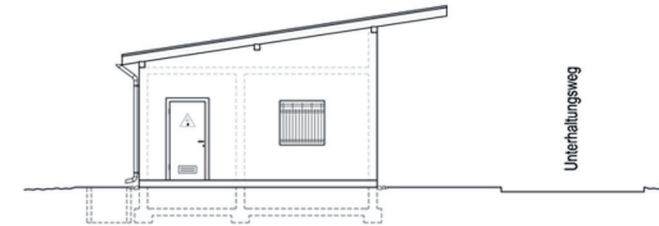

Ansicht Nord - Ost

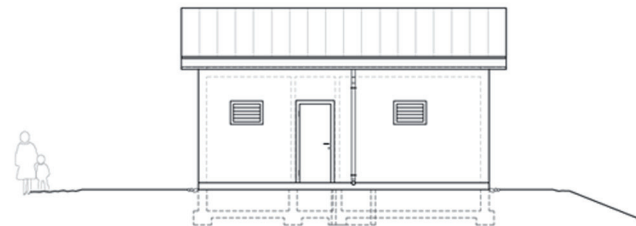

Ansicht Süd - West

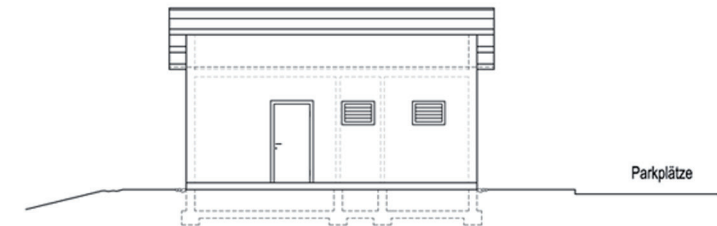

Visualisierung

Rückhalteraum Breisach / Burkheim

Pumpwerk Blauwasser | Bauwerk - Nr. 5.63

Detailansicht Betriebsgebäude

Visualisierung mach:idee, Ing.-Büro R. Mach | aktueller Stand: 07.10.2015