
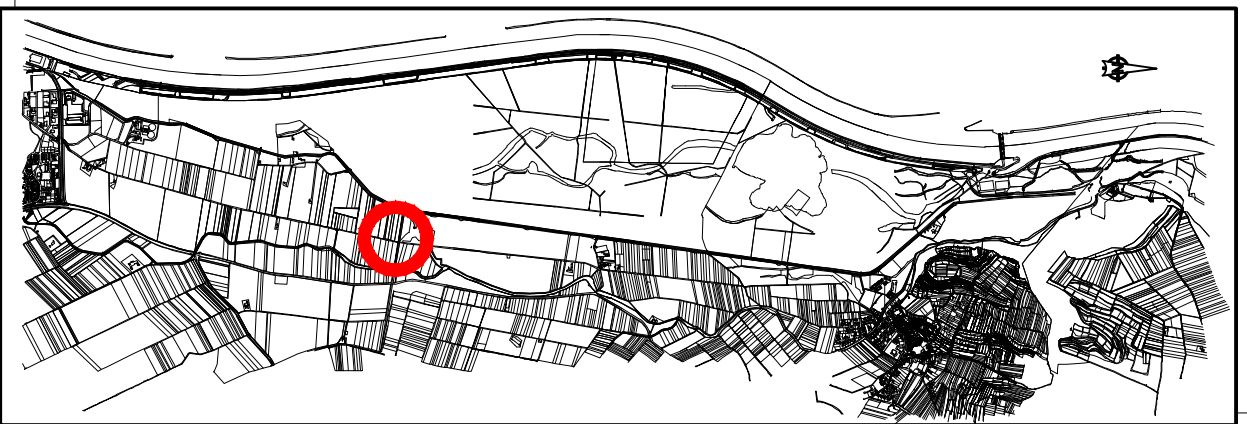


LEGENDE PLANUNG


max Wsp (kurzzeitig während Starkregenereignissen)

max Wsp aus V23 (Retention)


Schnitt C-C

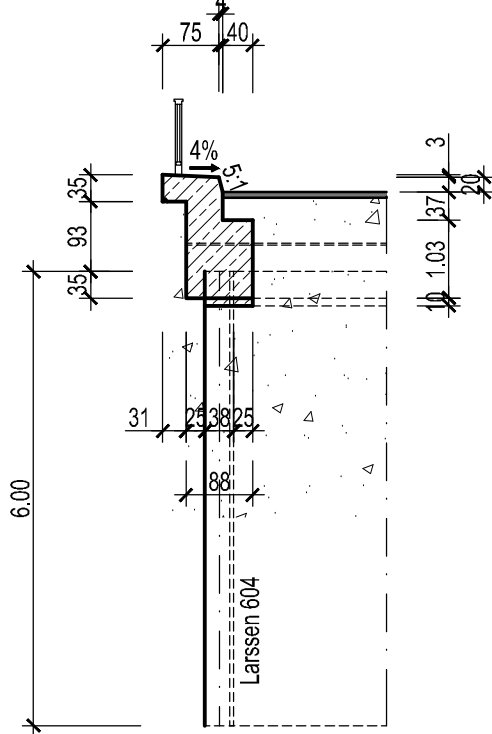

Schnitt B-B

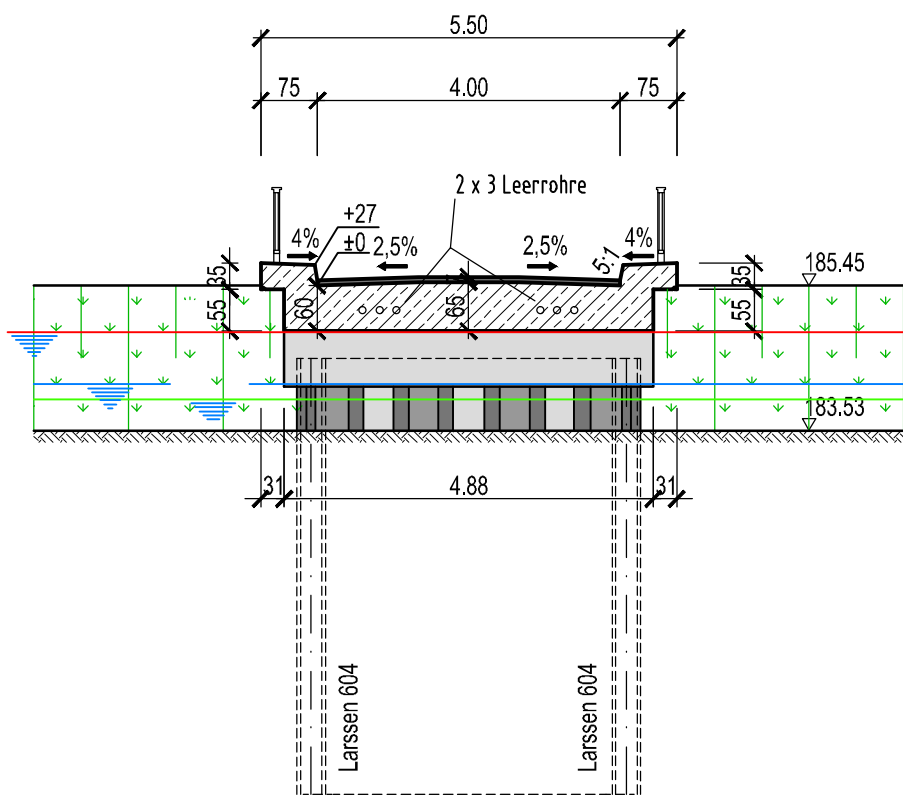

Schnitt A-A

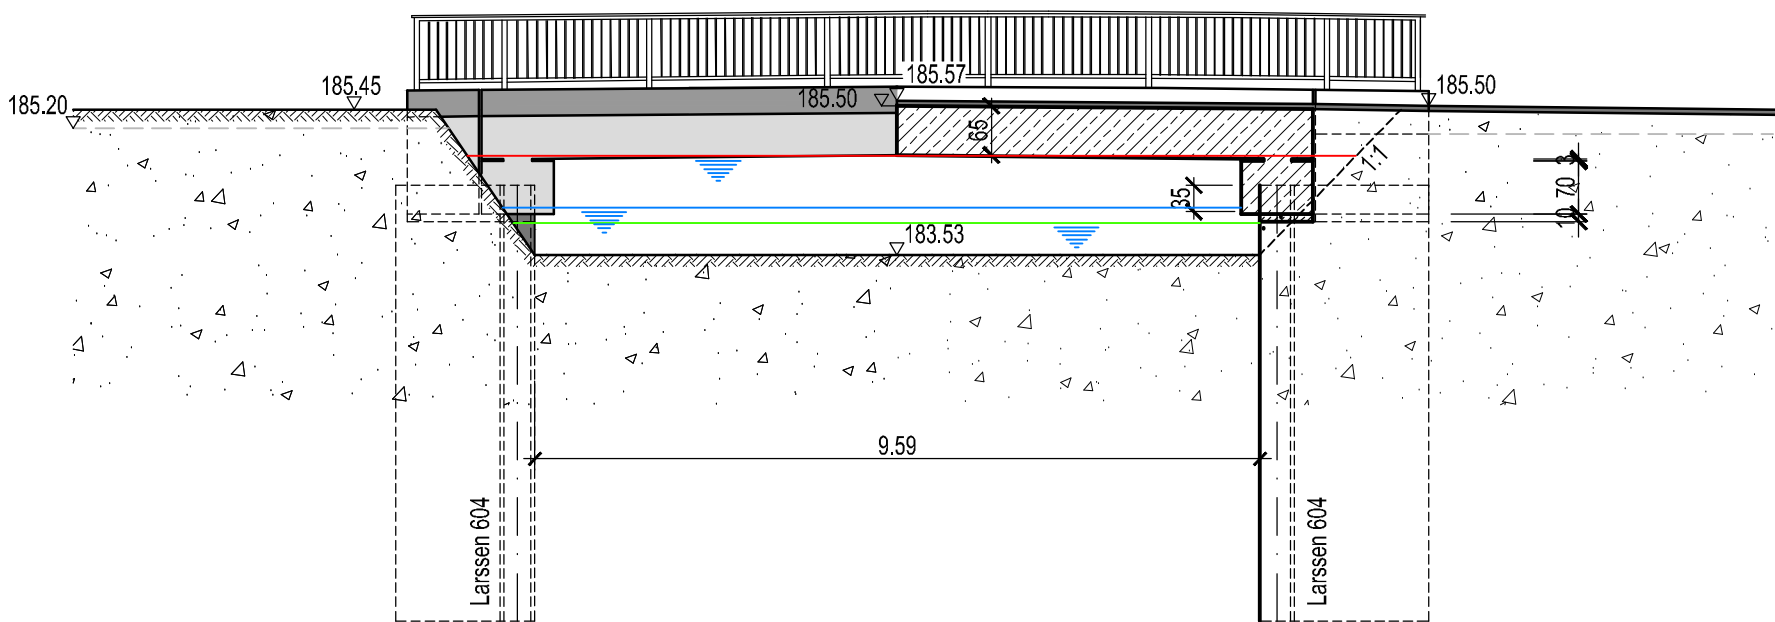

REGIERUNGSPRÄSIDIUM FREIBURG

Abteilung Umwelt

Rückhalteraum Breisach / Burkheim

Brücke über den Schlösslemattgraben

Bauwerk - Nr. 5.204

Bauwerksplan - Lageübersicht

Draufsicht - Schnitte

UNGER Ingenieure
Ingenieurgesellschaft mbH
Colonnaden 17
79098 Freiburg
Postfach 6302
info@unger-ingenieur.de
www.unger-ingenieur.de
Telefon 0761 65030-0

Regierungspräsidium Freiburg
Abteilung Umwelt
Ref. 53.3, "Integriertes Rheinprogramm"
Bissierstr. 7, 79114 Freiburg

bearb.:	12.05.2015	SI	zum Antrag vom gehörend
gez.:	12.05.2015	JoS	
gepr.:	12.05.2015	SI	
Maßstab:	1 : 500	1 : 100	Freiburg, den
Plan Nr.:	09/002/04/7		Anlage: 16.5.3 Blatt: