



LEGENDE PLANUNG


- max Wsp (kurzzeitig während Starkregenereignissen)
- max Wsp aus V23 (Retention)
- max Wsp aus V 7.11 (ökologische Flutung)

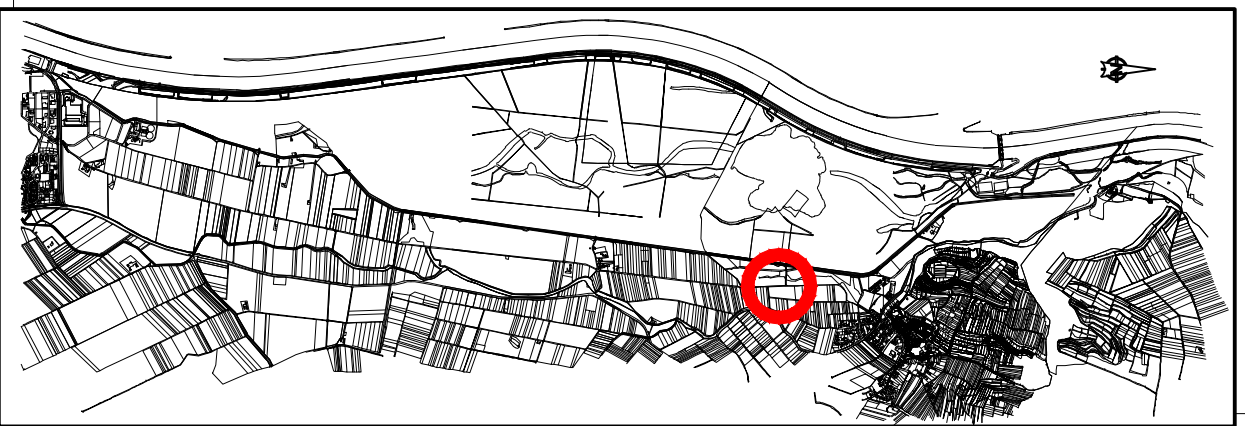


Schnitt C-C

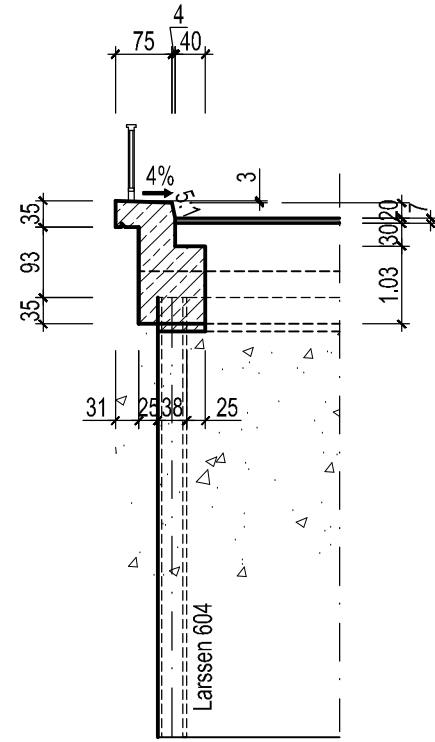

Schnitt B-B

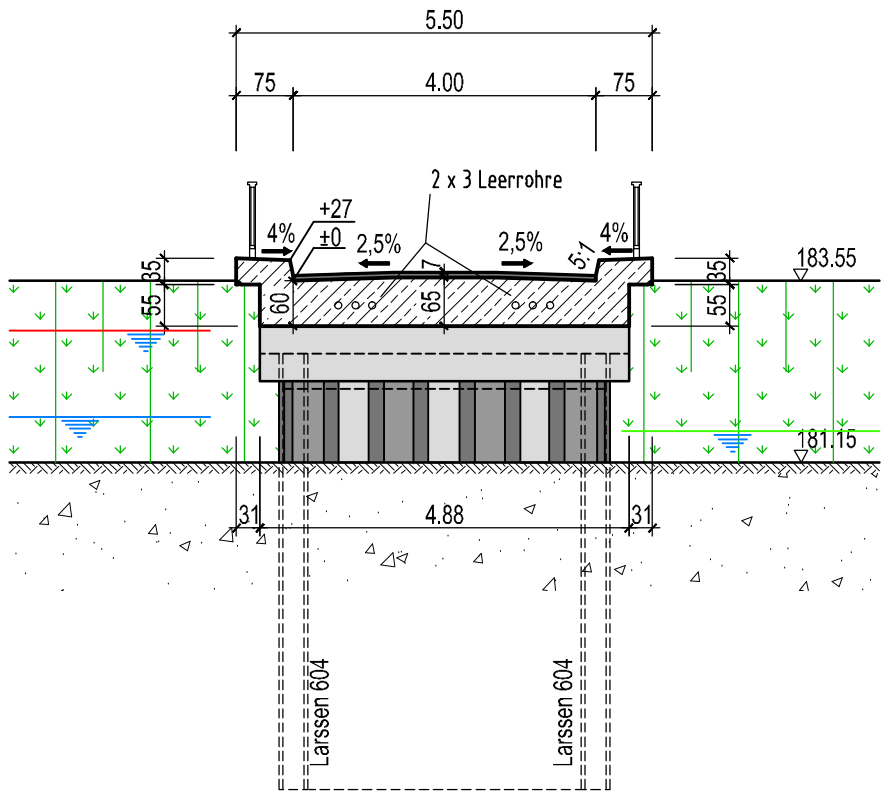

Schnitt A-A

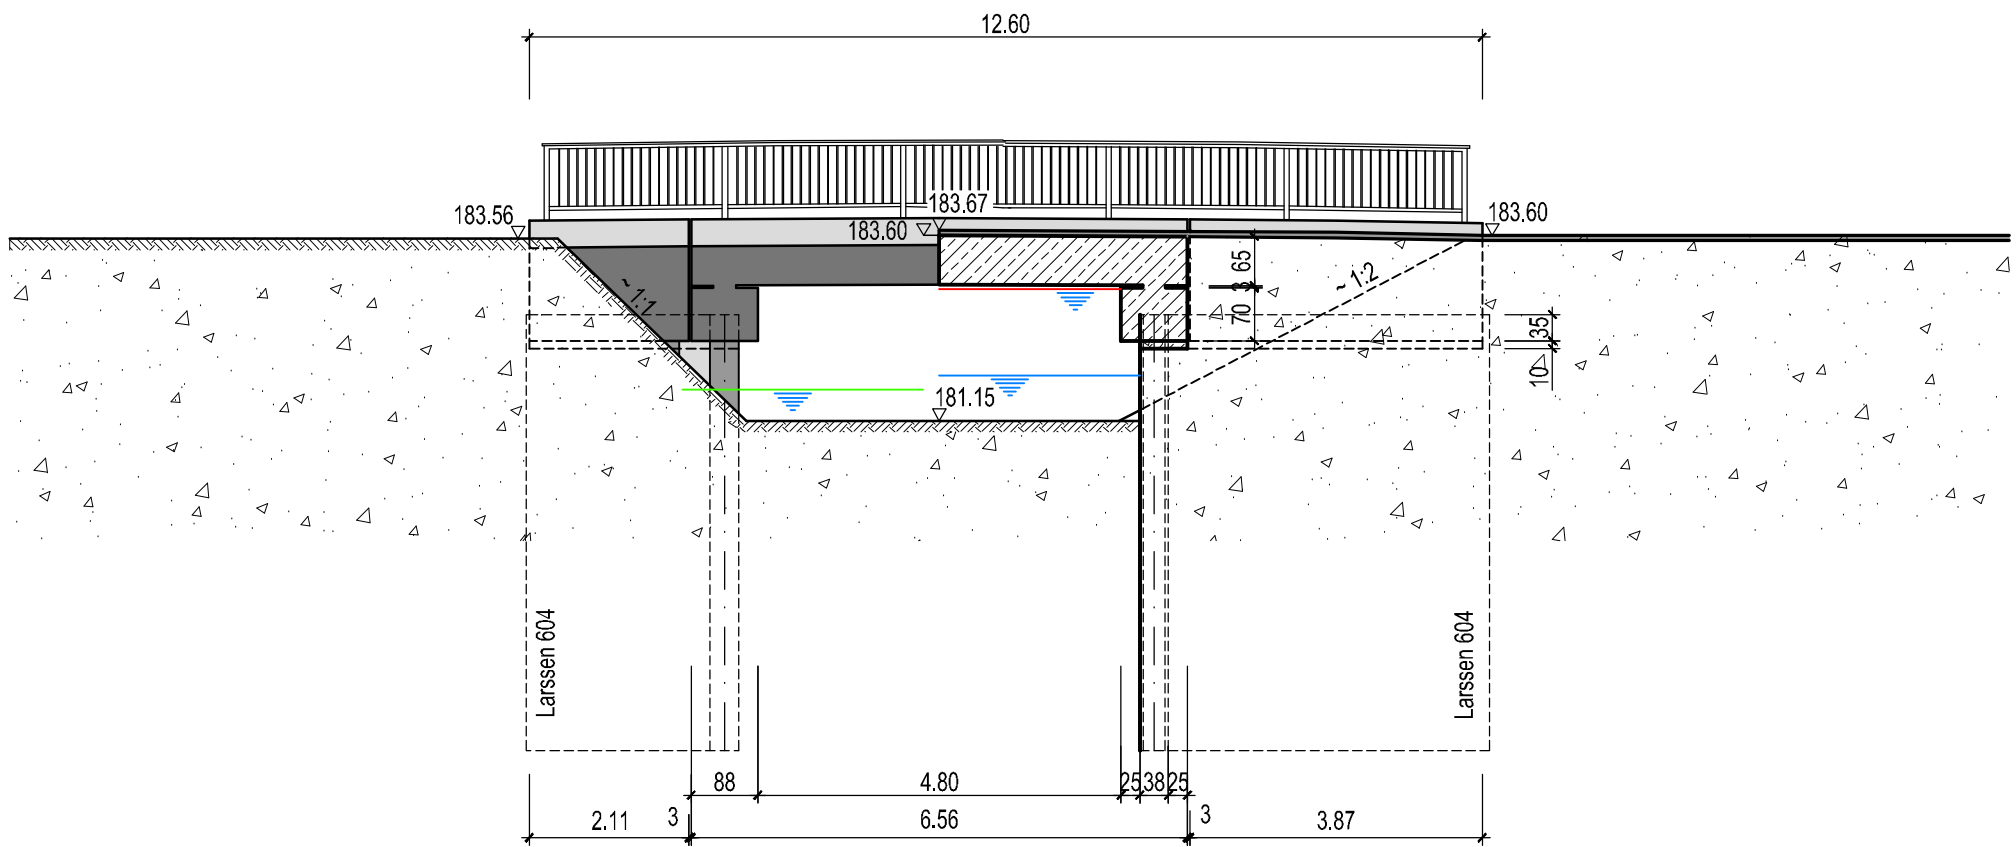



REGIERUNGSPRÄSIDIUM FREIBURG

Abteilung Umwelt

Rückhalteraum Breisach / Burkheim

Brücke über den Herrenaugraben

Bauwerk - Nr. 5.208

Bauwerksplan - Lageübersicht

Draufsicht - Schnitte



UNGER ingenieure
Ingenieurgesellschaft mbH
Calderstraße 17
79098 Freiburg
Telefon 0761 1702
info@unger-ingenieure.de
www.unger-ingenieure.de
Telefon 0761 56009-0

Regierungspräsidium Freiburg
Abteilung Umwelt
Ref. 53.3. "Integriertes Rheinprogramm"
Bisslerstr. 7, 79114 Freiburg

bearb.:	12.05.2015	SI	zum Antrag vom gehörend
gez.:	12.05.2015	JoS	
gepr.:	12.05.2015	SI	
Maßstab:	1 : 500	1 : 100	Freiburg, den
Plan Nr.:	09/002/04/4		Anlage: 16.7.3 Blatt: