
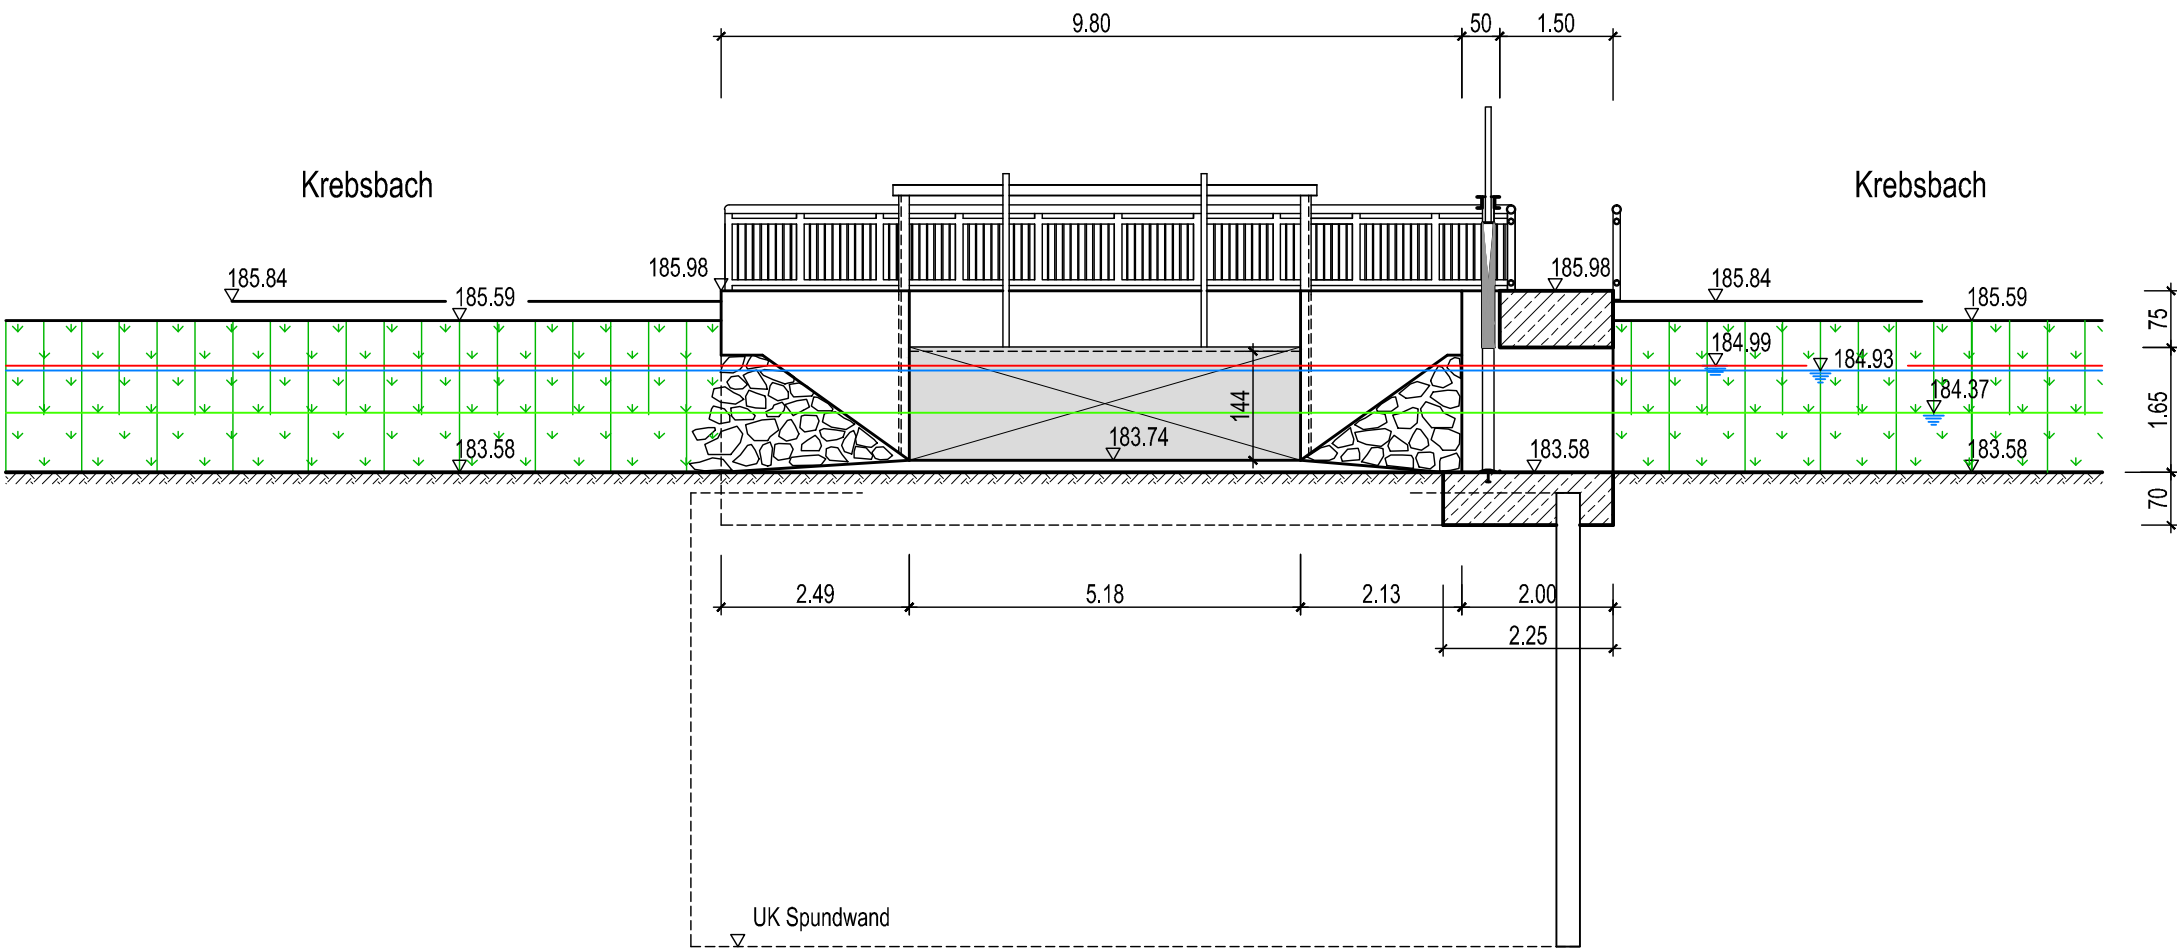


Schnitt C-C

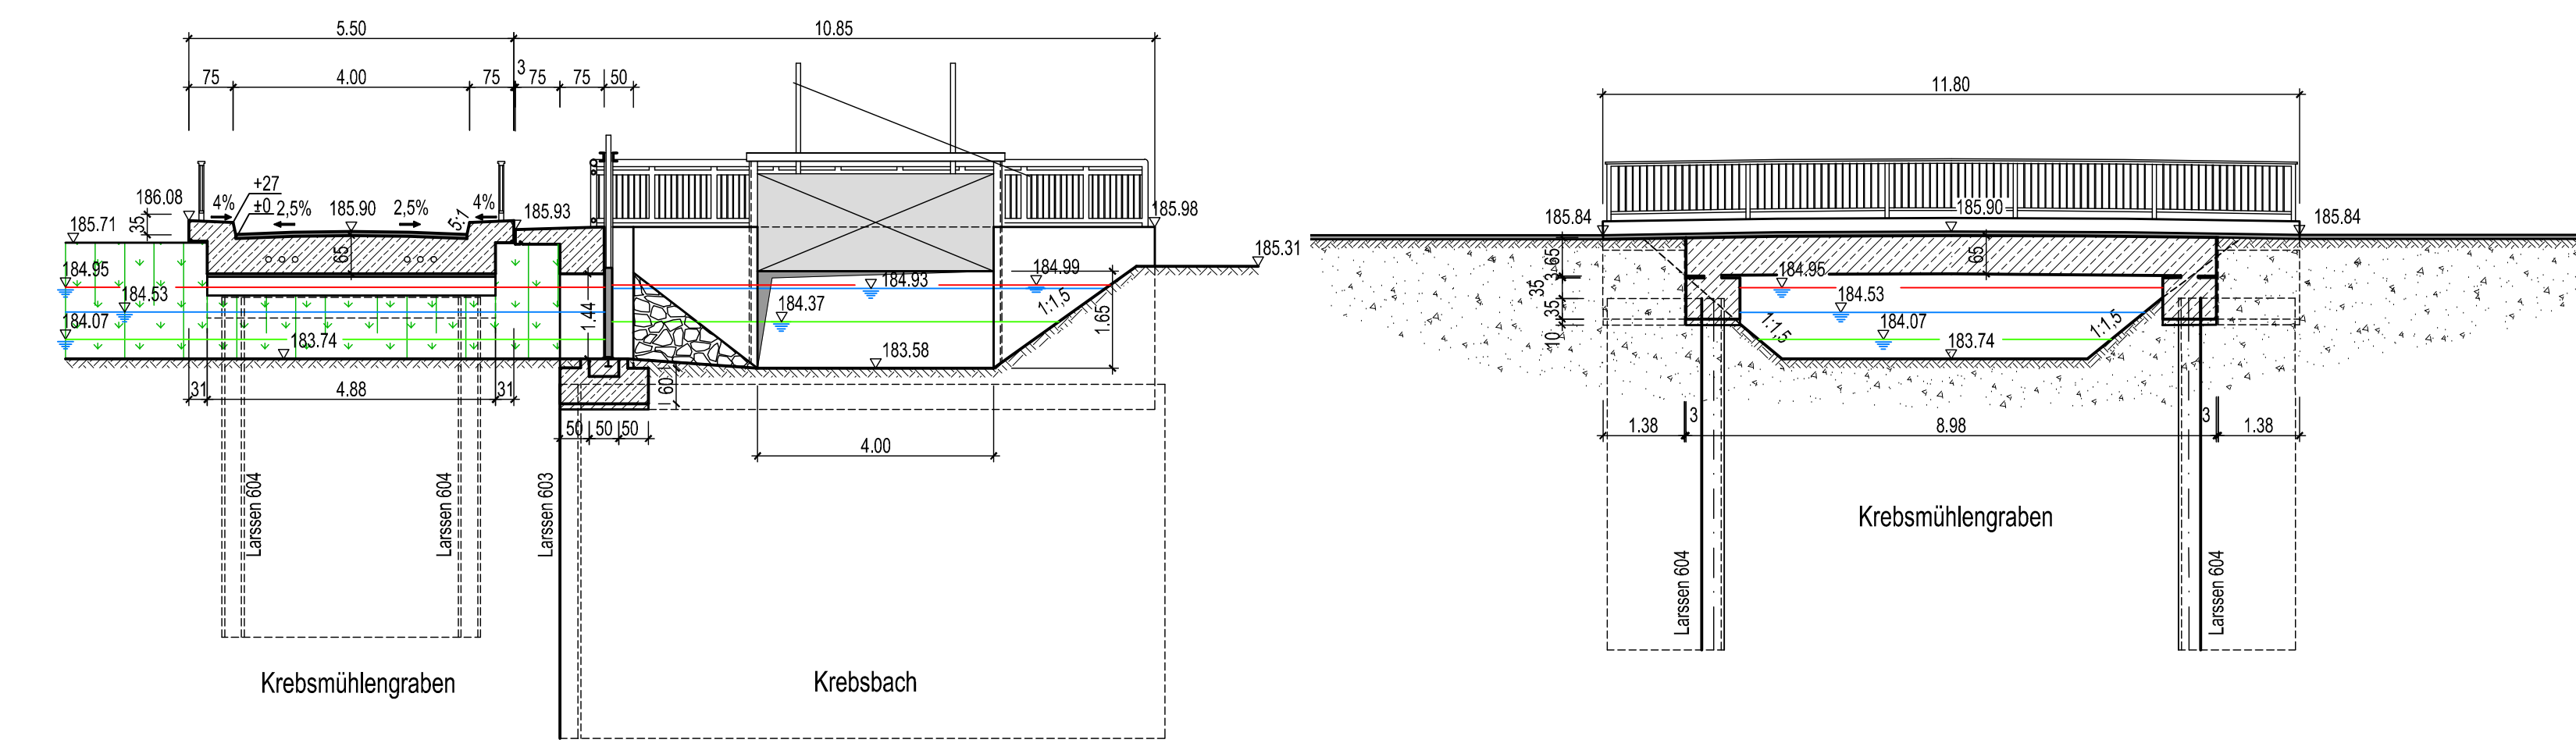

	<h1 style="margin: 0;">REGIERUNGSPRÄSDIUM FREIBURG</h1>	
<h2 style="margin: 0;">Abteilung Umwelt</h2>		
<h1 style="margin: 0;">Rückhalteraum Breisach / Burkheim</h1>		
<h2 style="margin: 0;">Brücke über den Krebsmühlengraben und Regulierbauwerk Krebsbach</h2>		
<h2 style="margin: 0;">Bauwerk : 5.201, 5.7021, 5.7031</h2>		
<h2 style="margin: 0;">Bauwerksplan - Lageübersicht</h2>		
<h2 style="margin: 0;">Draufsicht - Schnittne</h2>		
<div style="display: flex; align-items: center;">  <div style="margin-left: 10px;"> <p>UNGER ingenieure <small>Ingenieurgesellschaft mbH</small></p> <p><small>Domstr. 4 • Freiburg • Tel: 0761 949000</small> <small>info@unger-engineering.de • www.unger-engineering.de</small></p> </div> </div>	<p style="text-align: center;">Regierungspräsidium Freiburg Abteilung Umwelt</p> <p style="text-align: center;">Ref. 53.3, "Integriertes Rheinprogramm" Bissierstr. 7, 79114 Freiburg</p>	
<p>bearb.: 12.05.2015</p>	<p>zum Antrag: vom</p>	
<p>gez.: 12.05.2015</p>	<p>gehörend</p>	
<p>gepr.: 12.05.2015</p>	<p></p>	
<p>Maßstab: 1 : 500 1 : 100</p>	<p>Freiburg, den</p>	
<p>Plan Nr.: 09/002/04/1</p>	<p>Anlage: 16.4.4 Blatt:</p>	