



Südliches Altwasser
Bauwerk-Nr.: 5.708

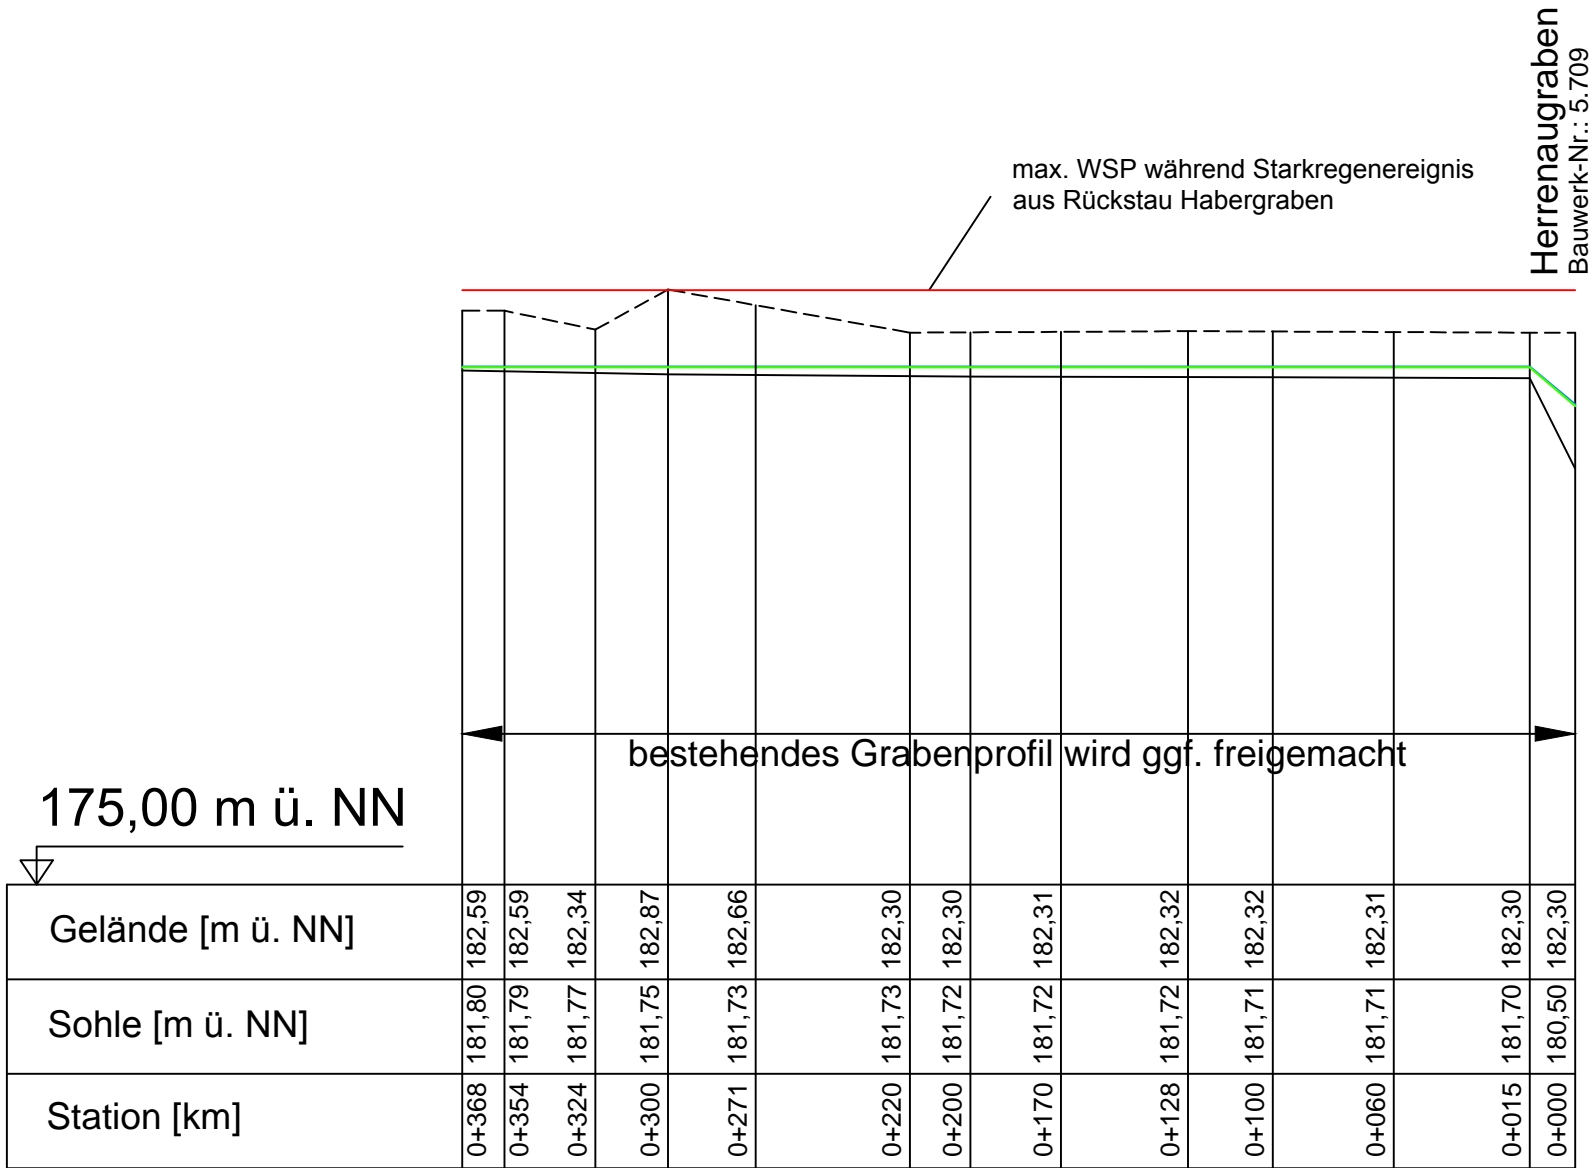

LEGENDE PLANUNG

- max WSP (kurzzeitig während Starkregenereignissen)
- max WSP aus V23 (Retention)
- max WSP aus V7.11 (ökologische Flutung)
- OK Gelände
- Bachsohle bzw. Graben

Anmerkung: Die eingetragenen Wasserspiegel sind eine Zusammenstellung der jeweiligen maximalen Wasserspiegellagen im Gewässer aus unterschiedlichen Berechnungsgängen und zu unterschiedlichen Zeitpunkten!

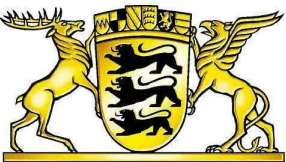

REGIERUNGSPRÄSIDIUM FREIBURG



Abteilung Umwelt

Rückhalteraum Breisach / Burkheim

Südliches Altwasser
Bauwerk Nr.5.708

Längsschnitt



UNGER ingenieure
Ingenieurgesellschaft mbH
Colombistraße 17
79098 Freiburg
Postfach 0765
fr@unger-ingenieure.de
www.unger-ingenieure.de
Telefon 0761 88009-0

Regierungspräsidium Freiburg
Abteilung Umwelt
Ref. 53.3, "Integriertes Rheinprogramm"
Bissierstr. 7, 79114 Freiburg

bearb.:	12.05.2015	SI
gez.:	12.05.2015	JoS
gepr.:	12.05.2015	SI

zum Antrag vom
gehörend

Maßstab: 1 : 2500 / 100

Freiburg, den

Plan Nr.: 09/002/05/9

Anlage: 16.9.1

Blatt: