




1 - Bereich von Station 0 + 051 bis 0 + 135
Bauwerk - Nr. 5.709

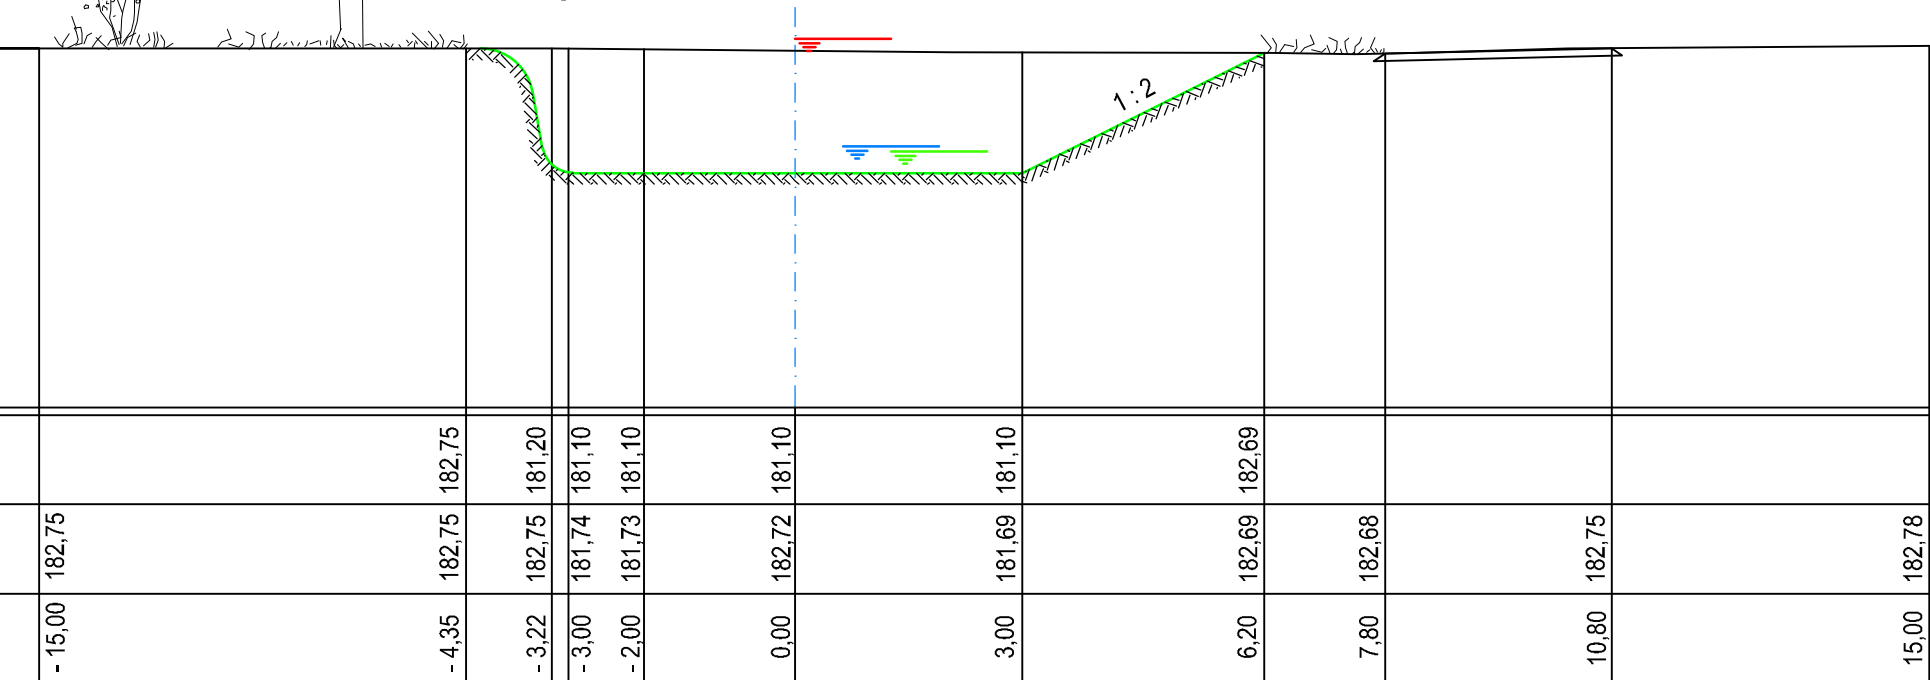

Regelprofil HER 3 - Station 0 + 264 bis 0 + 450
Bauwerk - Nr. 5.709

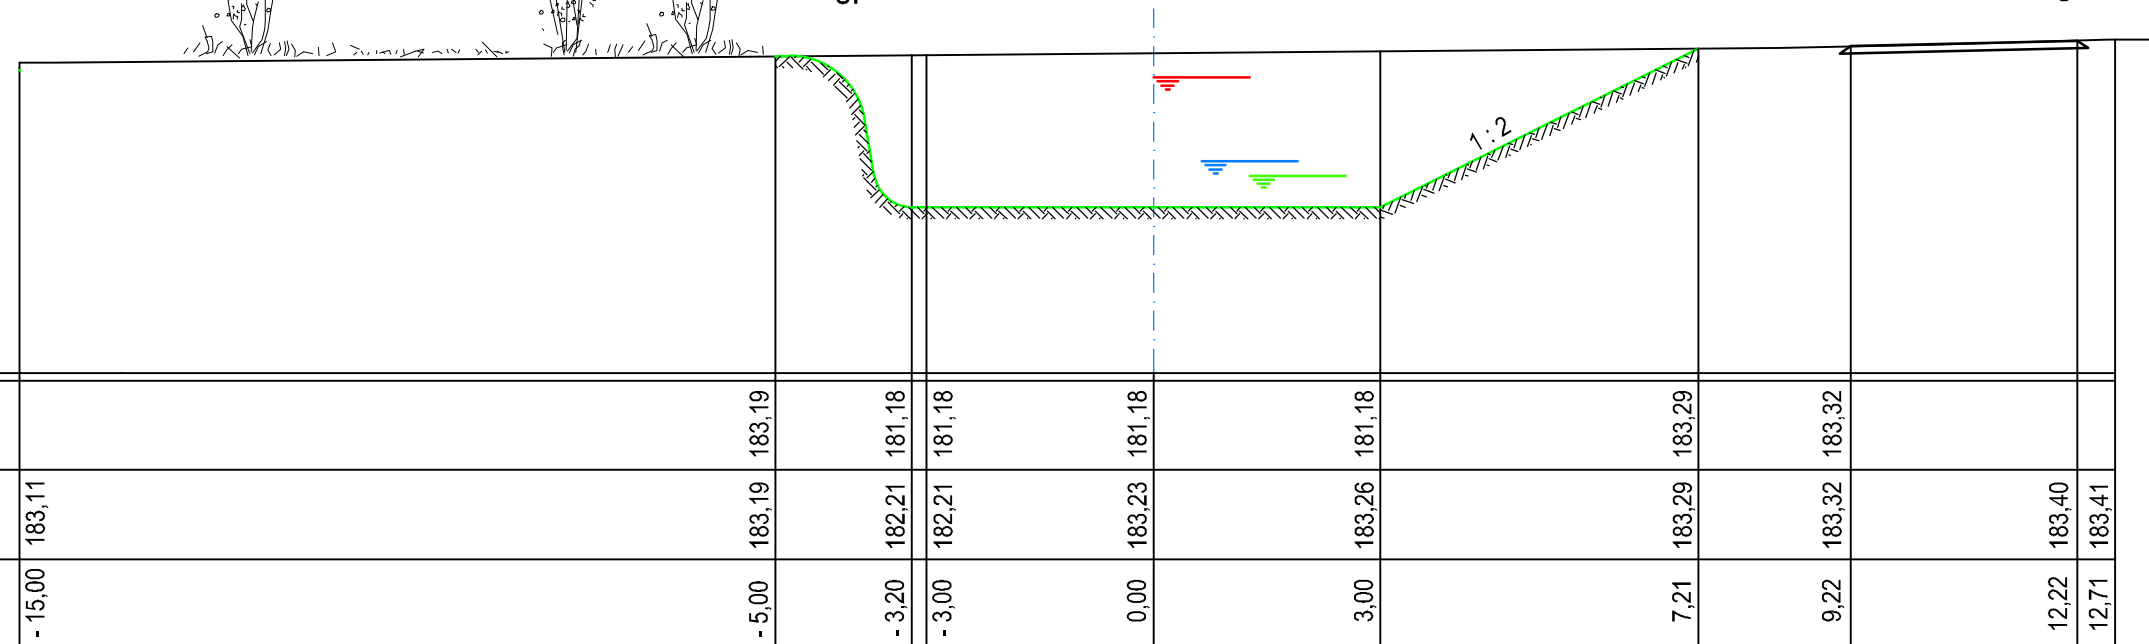

Regelprofil HER 2 - Bereich von Station 0 + 135 bis 0 + 264
Bauwerk - Nr. 5.709

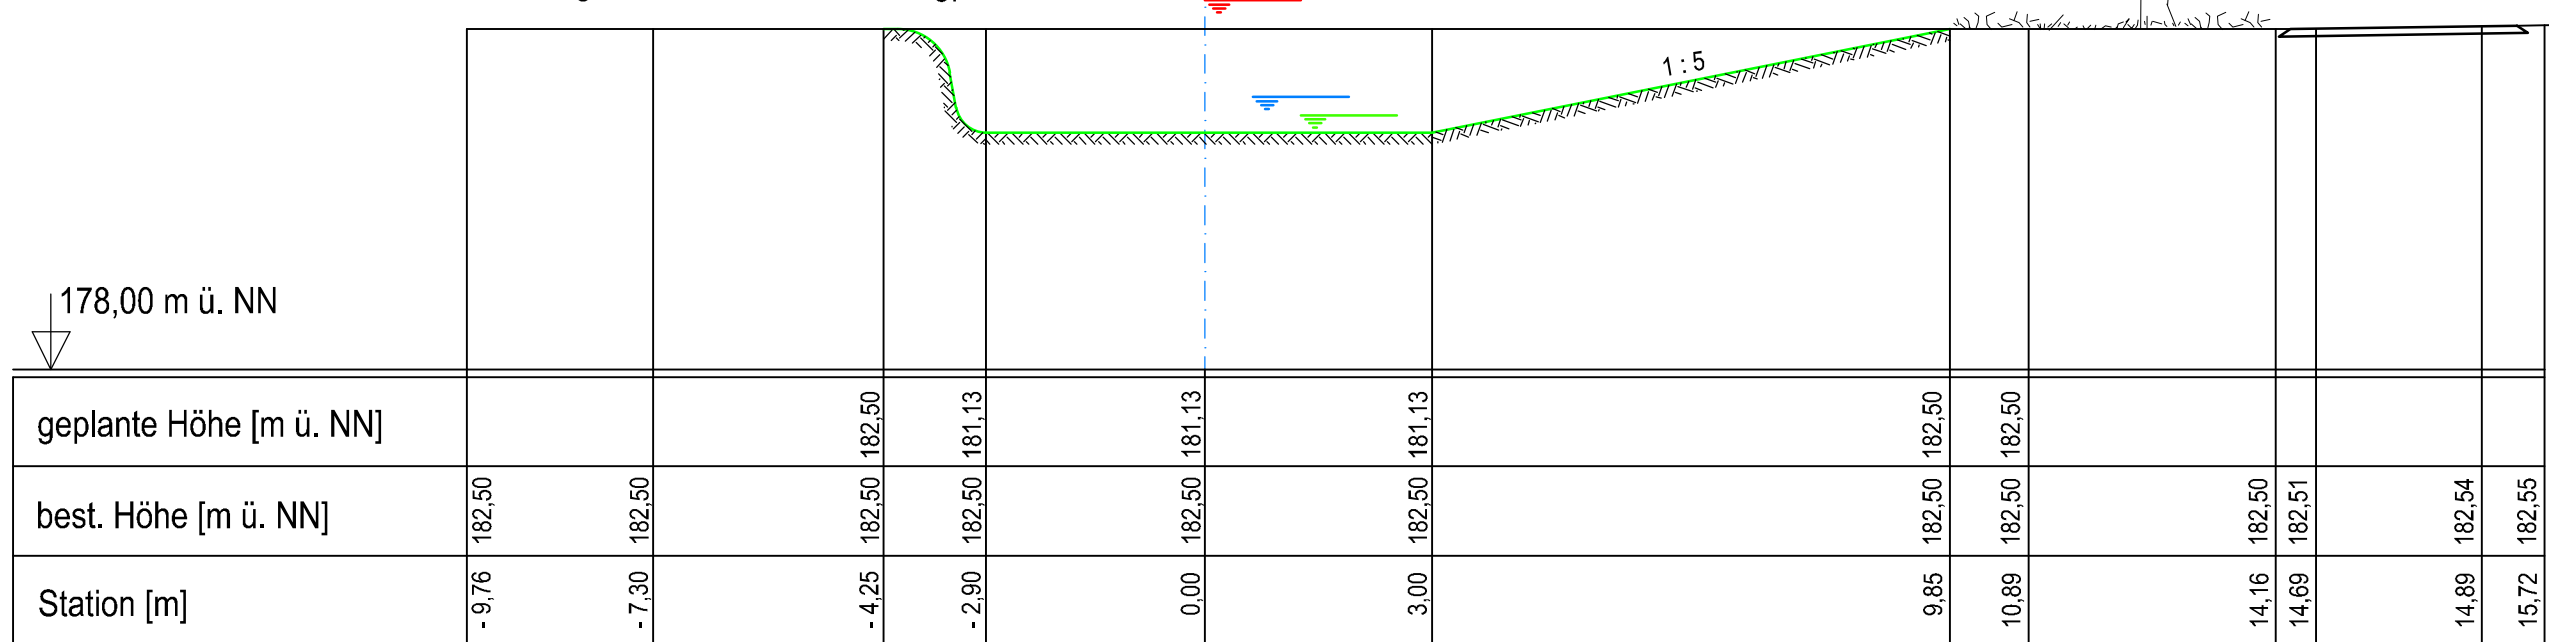

bestehendes Gelände (aus Flughöhenplan)

neues Gelände

Deckschicht: (Nach RLW 95) Mineralstoffgemisch, Kiessand 0/16 mm

Tragschicht: (Nach RLW 95) Frostschuttschicht, Kies und Schotter

max WSP (kurzzeitig während Starkregenereignissen)

max WSP aus V23 (Retention)

max WSP aus V7.11 (ökologische Flutung)



Abteilung Umwelt

Herrenaugraben
Bauwerk - Nr. 5.709

Regelprofile HER 1, HER 2 und HER 3



Regierungspräsidium Freiburg
Abteilung Umwelt
Ref. 53.3, "Integriertes Rheinprogramm"
Bissierstr. 7, 79114 Freiburg

bearb.:	12.05.2015	SI	zum Antrag vom gehörend
gez.:	12.05.2015	JoS	
gepr.:	12.05.2015	SI	
Maßstab: 1 : 100			Freiburg, den
Plan Nr.:	09/002/06/10		Anlage: 16.7.2 Blatt: