




Schnitt D-D

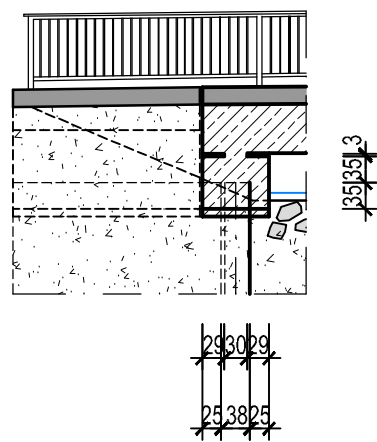


Schnitt C-C

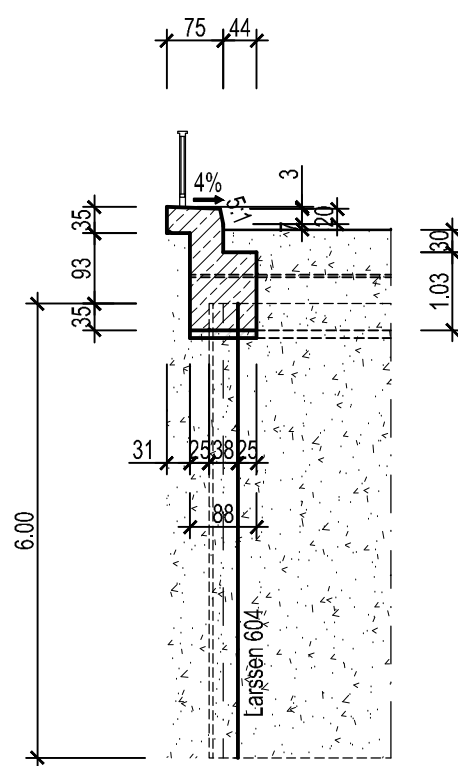

Schnitt B-B

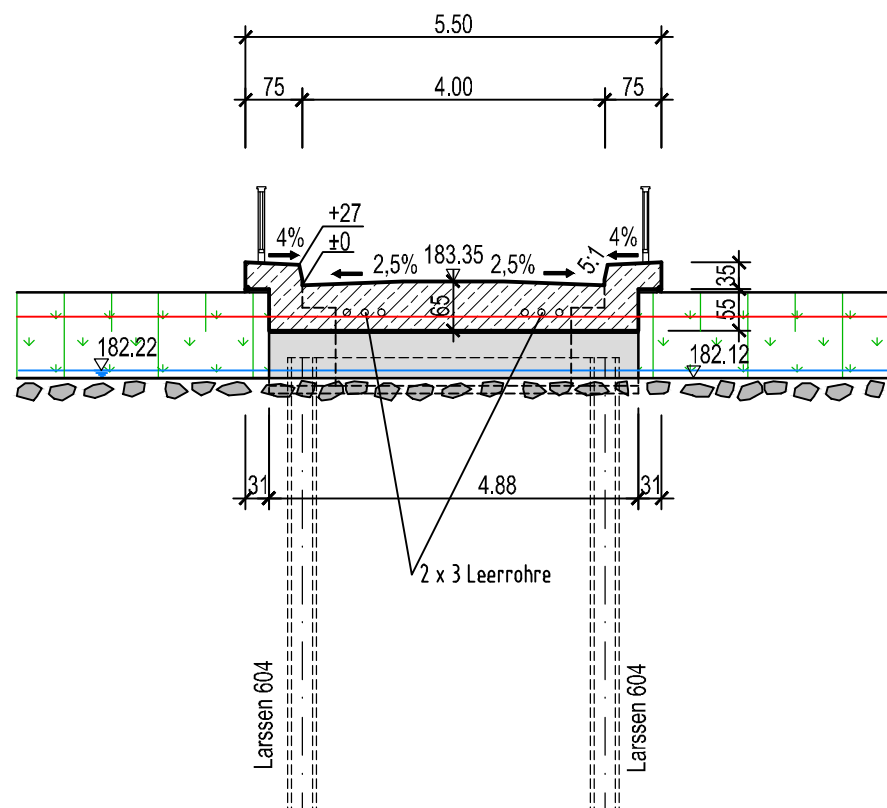

Schnitt A-A

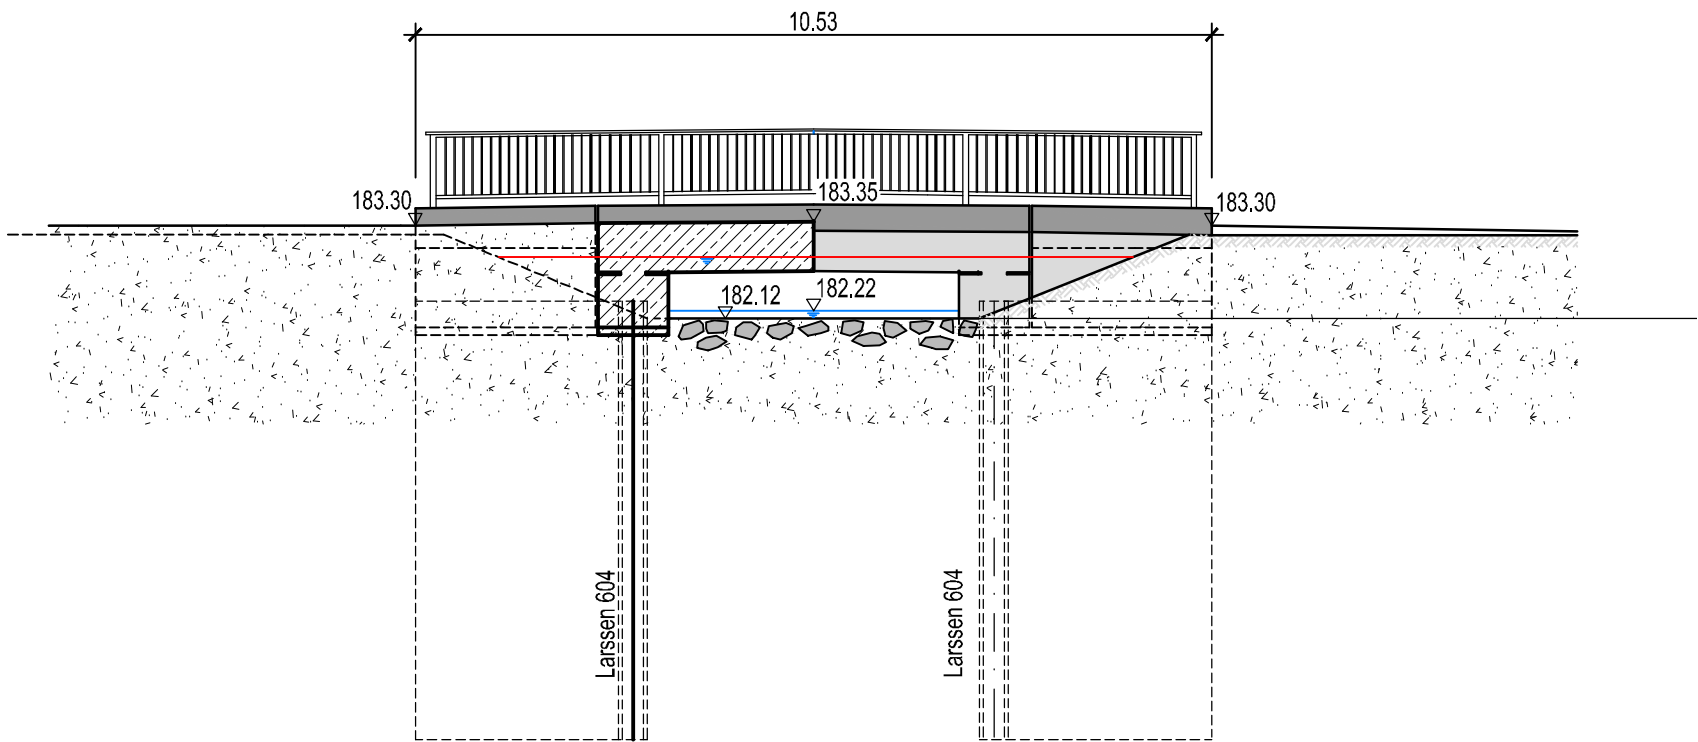



REGIERUNGSPRÄSIDIUM FREIBURG

Abteilung Umwelt

Rückhalteraum Breisach / Burkheim
Brücke über den Habergaben
Bauwerk - Nr. 5.207
Bauwerksplan - Lageübersicht
Draufsicht - Schnitte



UNGHER ingenieure
Ingenieurgesellschaft mbH
Coblenzstraße 17
79102 Freiburg
Tel: 0761 1302-0
Fax: 0761 1302-100
www.ungher-engineure.de

Regierungspräsidium Freiburg
Abteilung Umwelt
Ref. 53.3, "Integriertes Rheinprogramm"
Bissierstr. 7, 79114 Freiburg

bearb.:	12.05.2015	SI	zum Antrag vom
gez.:	12.05.2015	JoS	
gepr.:	12.05.2015	SI	
Maßstab:	1 : 500	1 : 100	Freiburg, den
Plan Nr.:	09/002/04/5	Anlage: 16.8.3	Blatt: