



LEGENDE PLANUNG


- max Wsp (kurzzeitig während Starkregenereignissen)
- max Wsp aus V23 (Retention)
- max Wsp aus V 7.11 (ökologische Flutung)

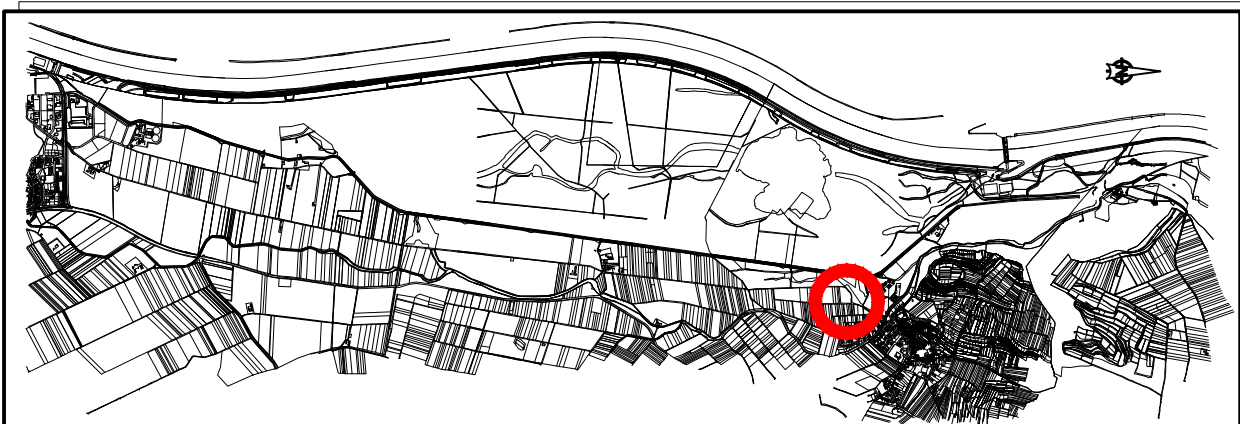


Schnitt B-B

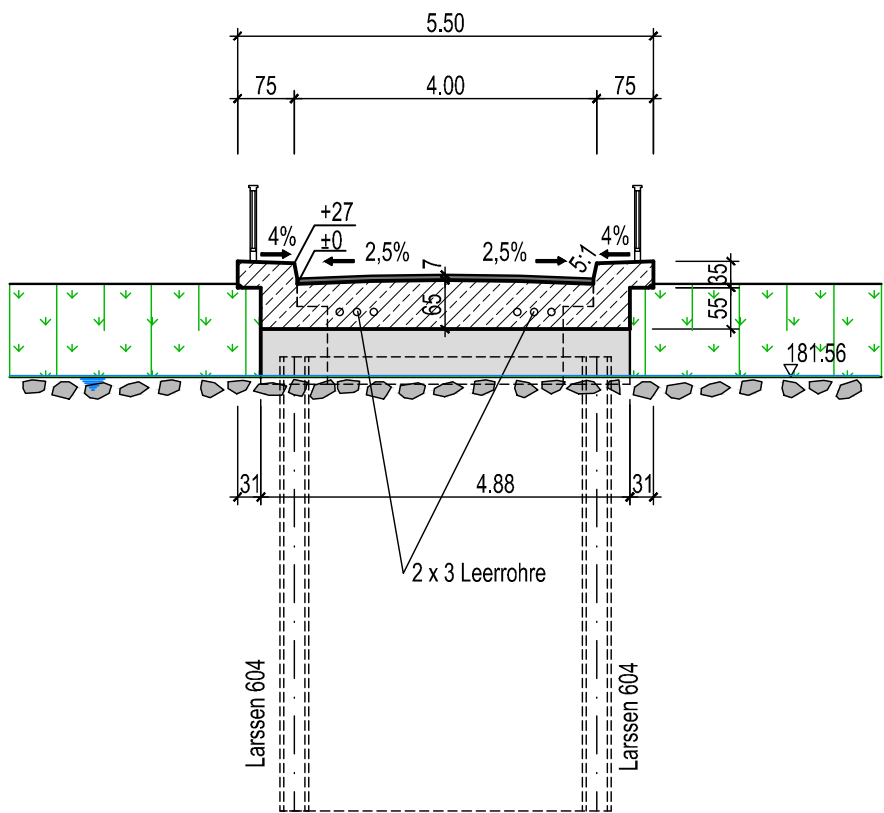


Schnitt C-C

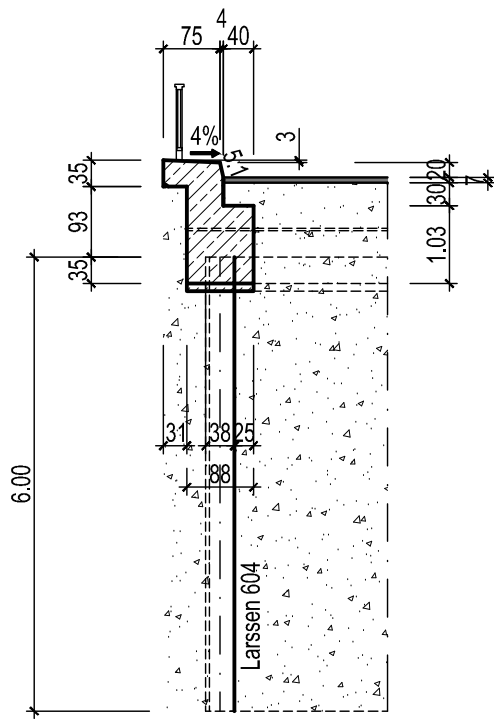

Schnitt D-D

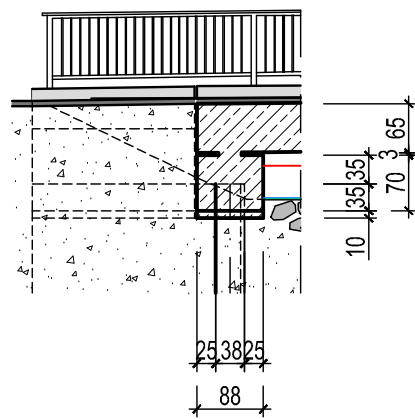

Schnitt A-A

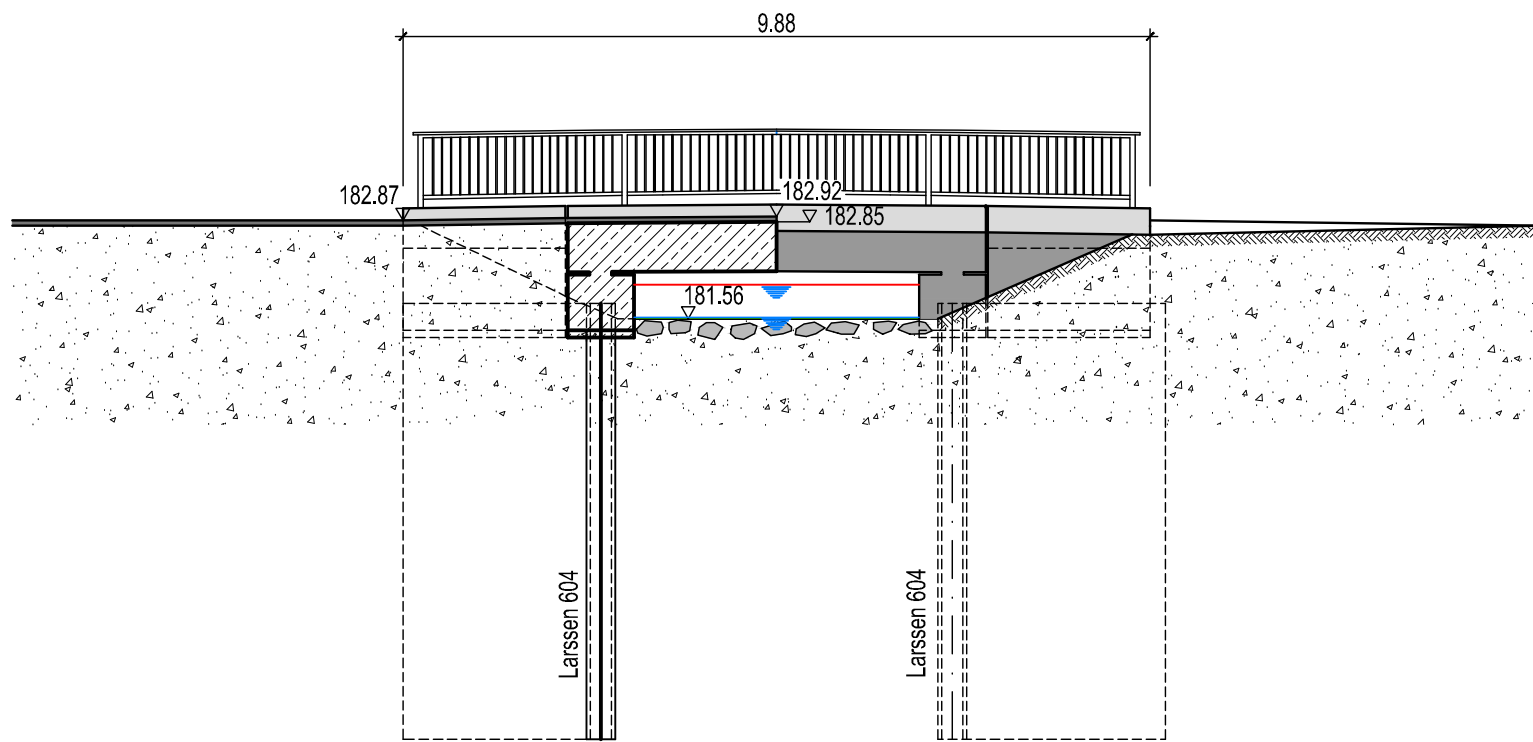



REGIERUNGSPRÄSIDIUM FREIBURG
Abteilung Umwelt



UNGER ingenieure
Ingenieurgesellschaft mbH
Koblenzstraße 17
79104 Freiburg
Regierungspräsidium Freiburg
www.unger-ingenieure.de
Telefon 0761 660042

Regierungspräsidium Freiburg
Abteilung Umwelt
Ref. 53.3, "Integriertes Rheinprogramm"
Bissierstr. 7, 79114 Freiburg

bearb.:	12.05.2015	SI	zum Antrag vom gehörend
gez.:	12.05.2015	JoS	
gepr.:	12.05.2015	SI	
Maßstab:	1 : 500	1 : 100	Freiburg, den
Plan Nr.:	09/002/04/3		Anlage: 16.11.3 Blatt: