

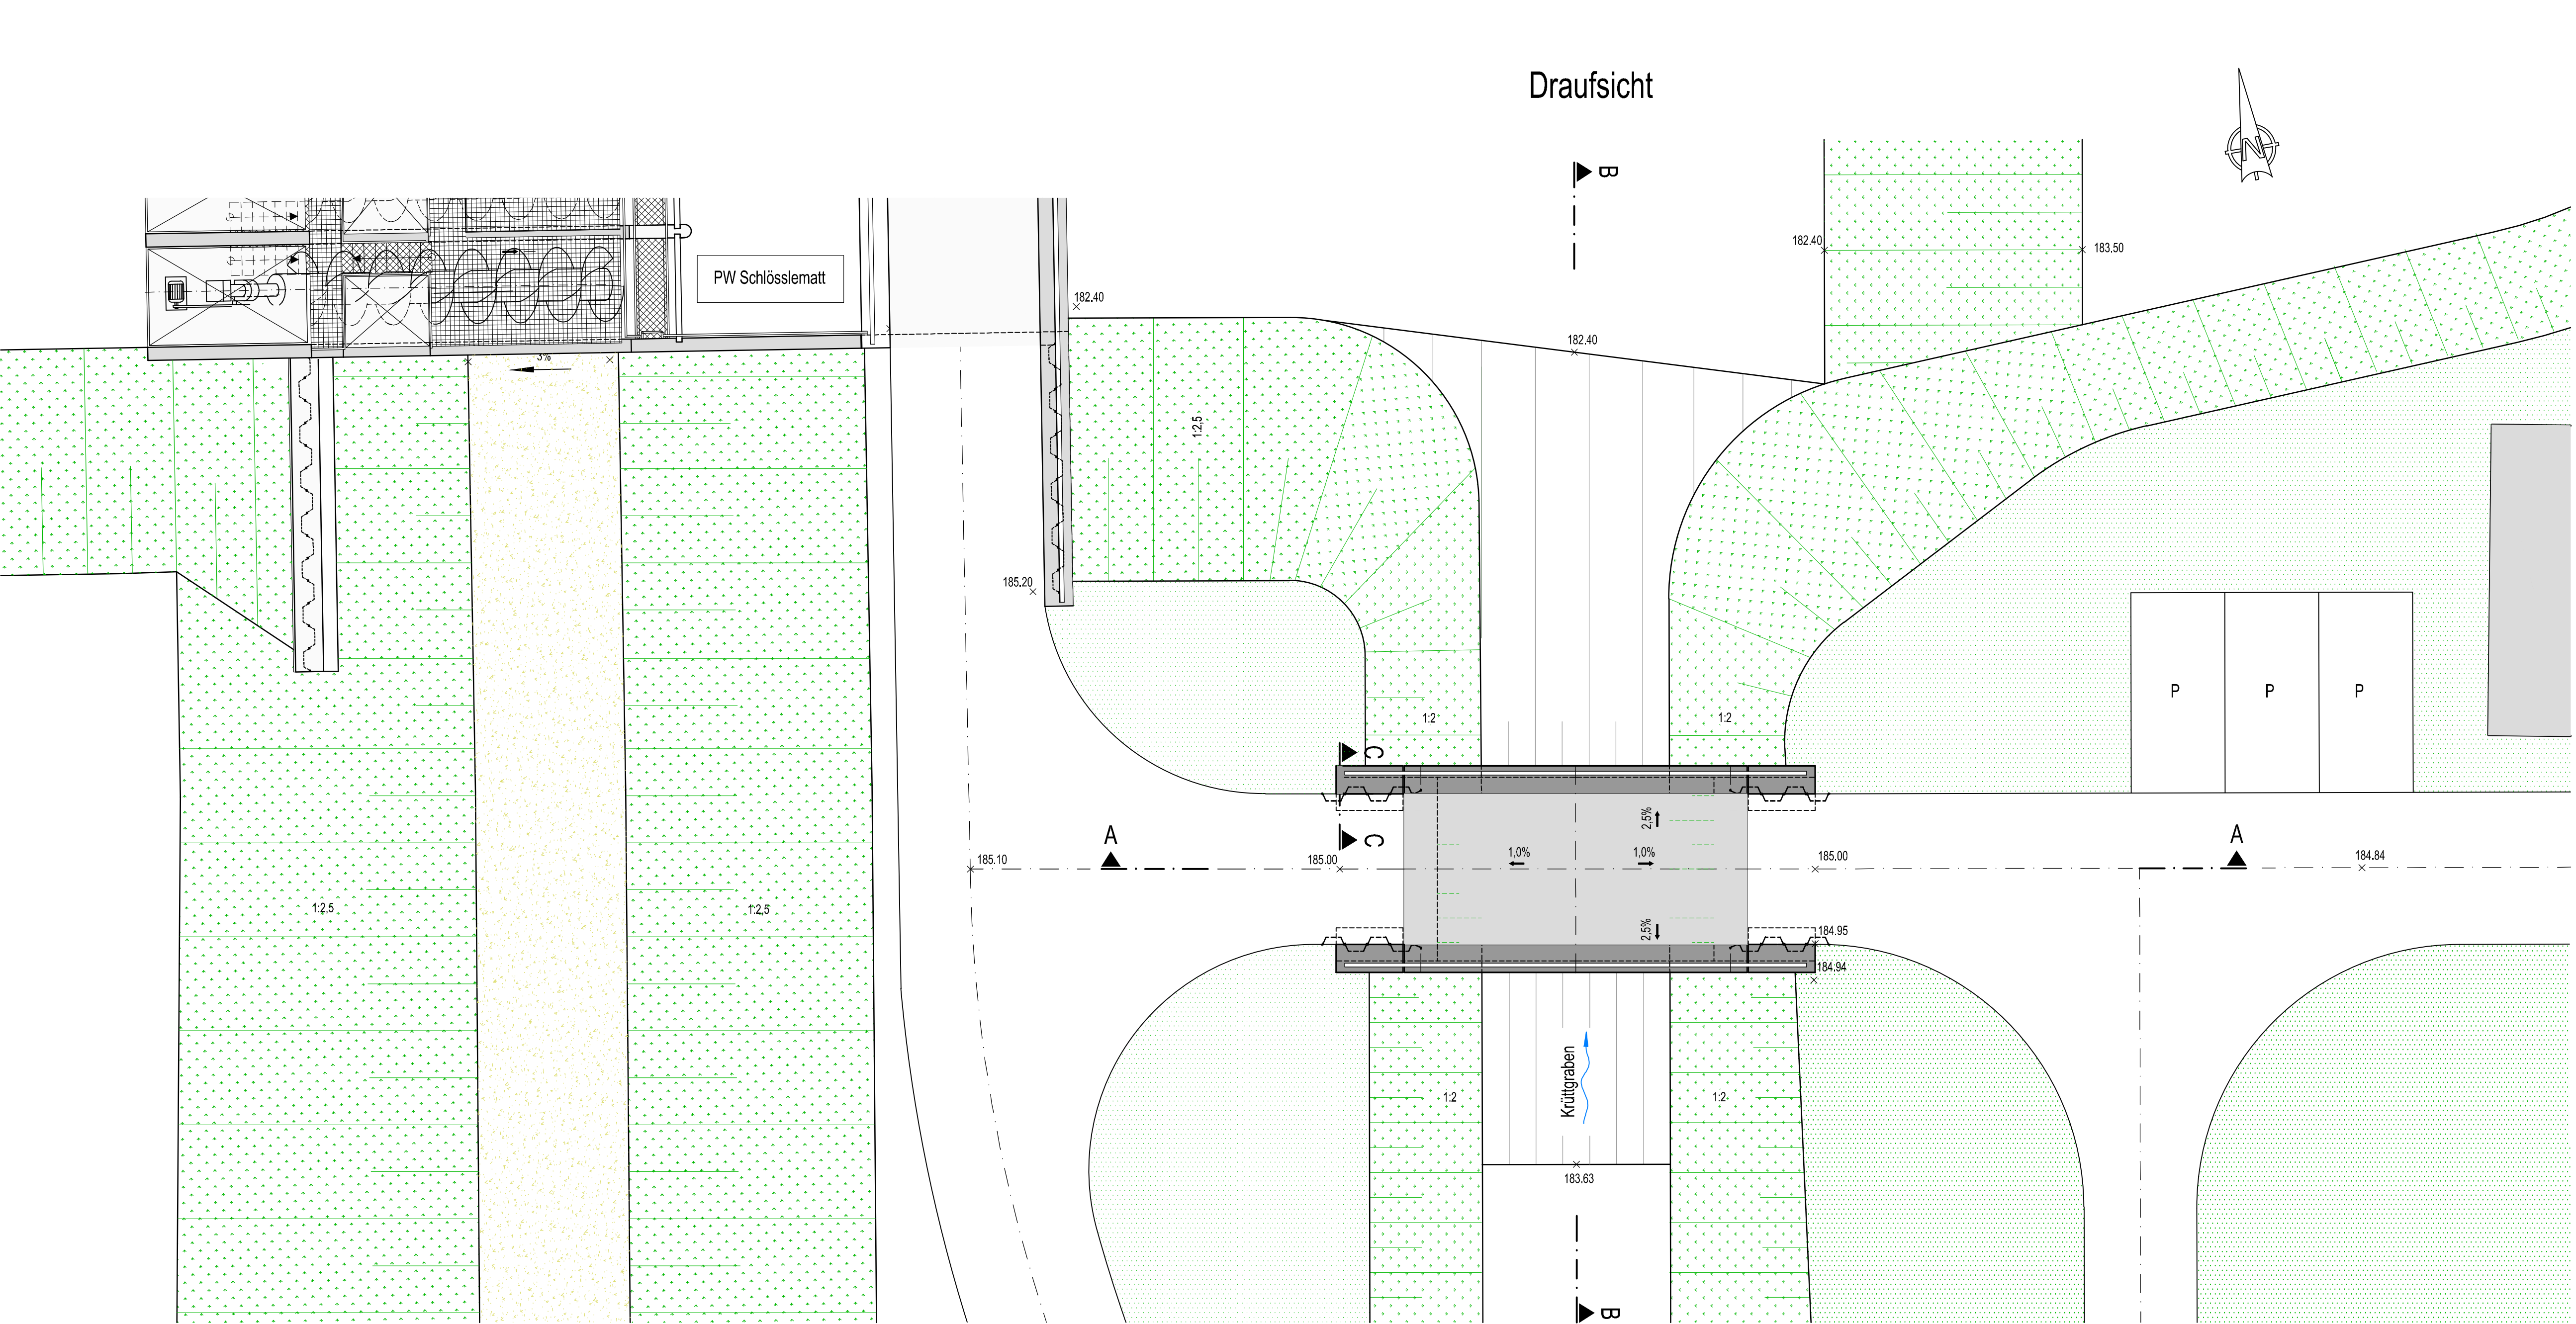



Schnitt C-C

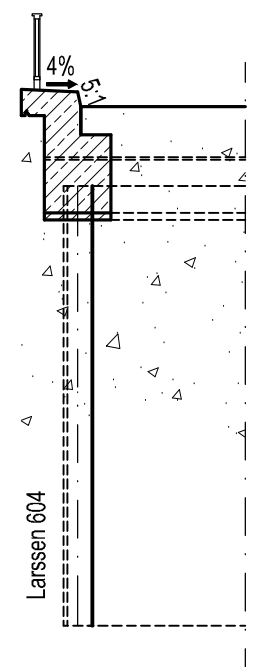

Schnitt A-A

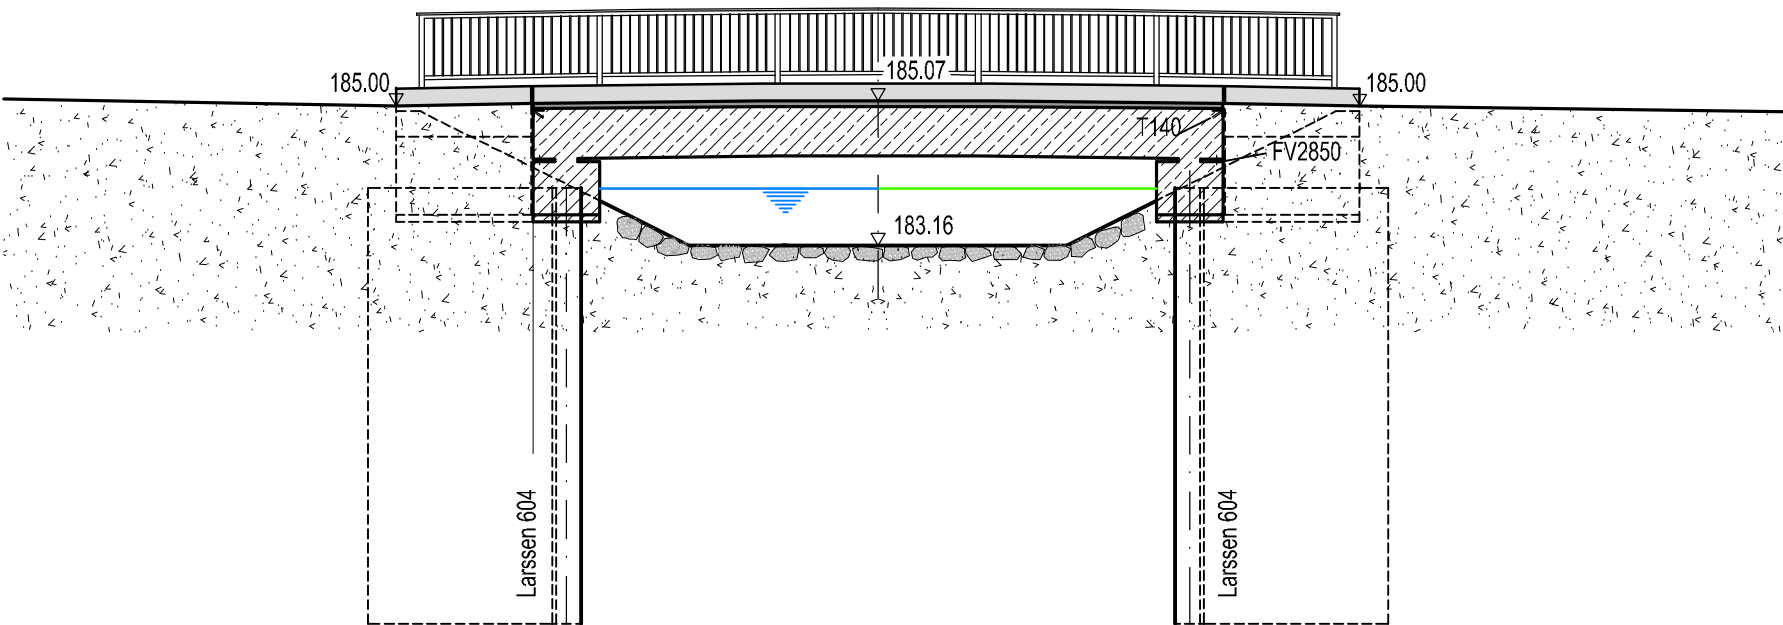


Schnitt B-B

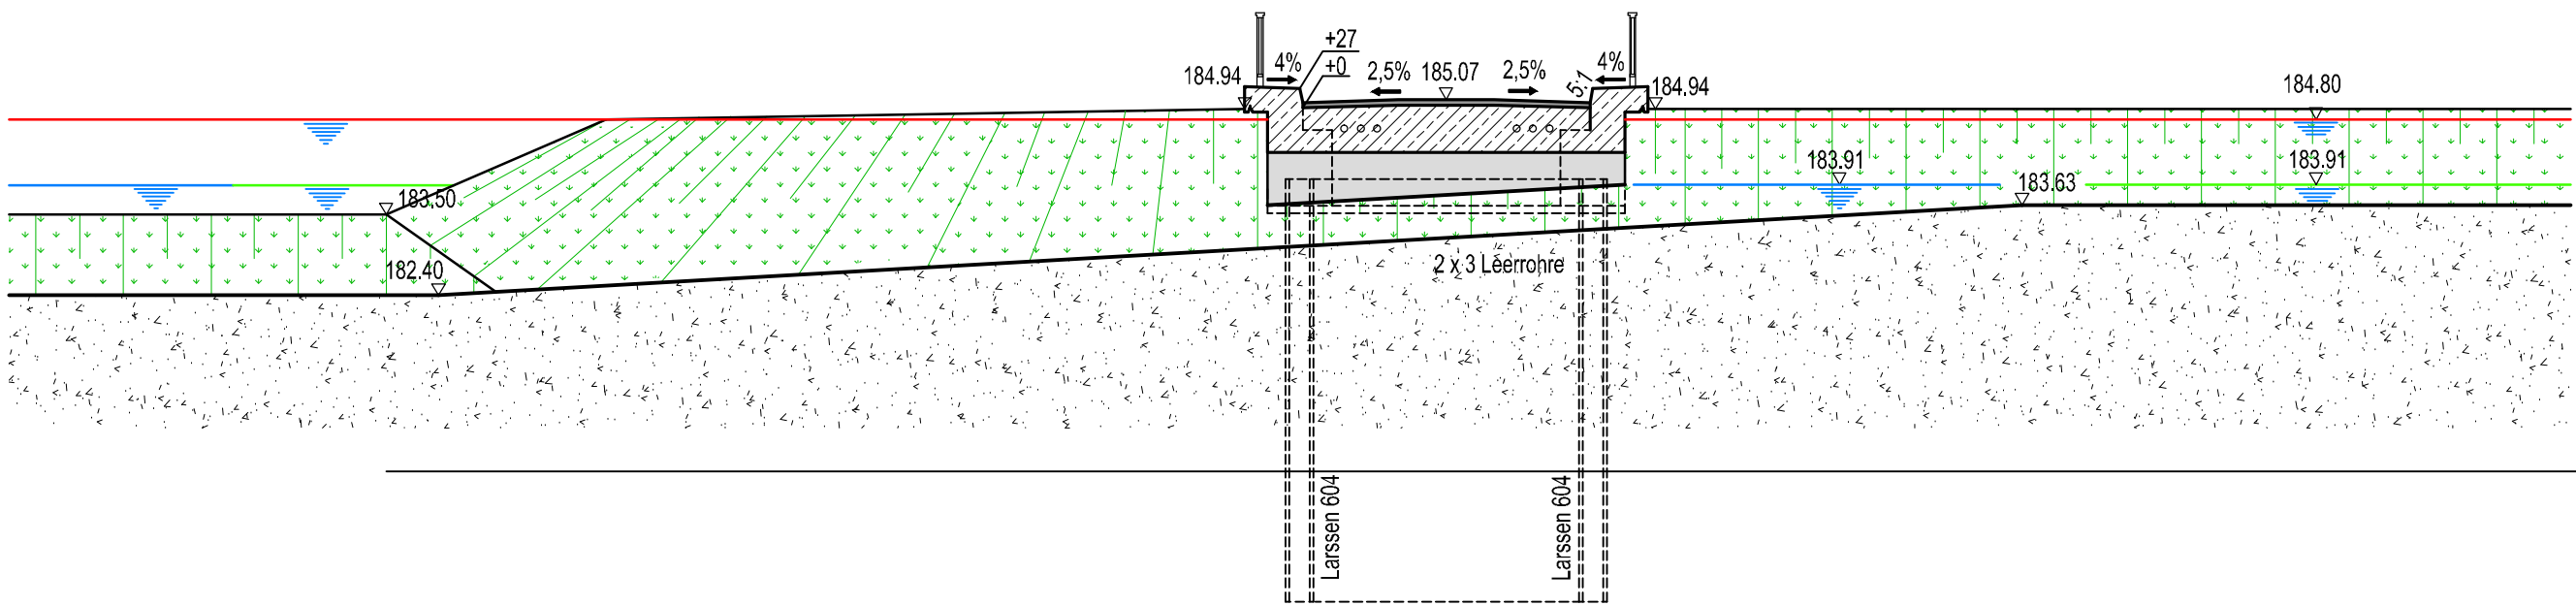


LEGENDE PLANUNG

- max Wsp (kurzzeitig während Starkregenereignissen)
- max Wsp aus V23 (Retention)
- max Wsp aus V 7.11 (ökologische Flutung)

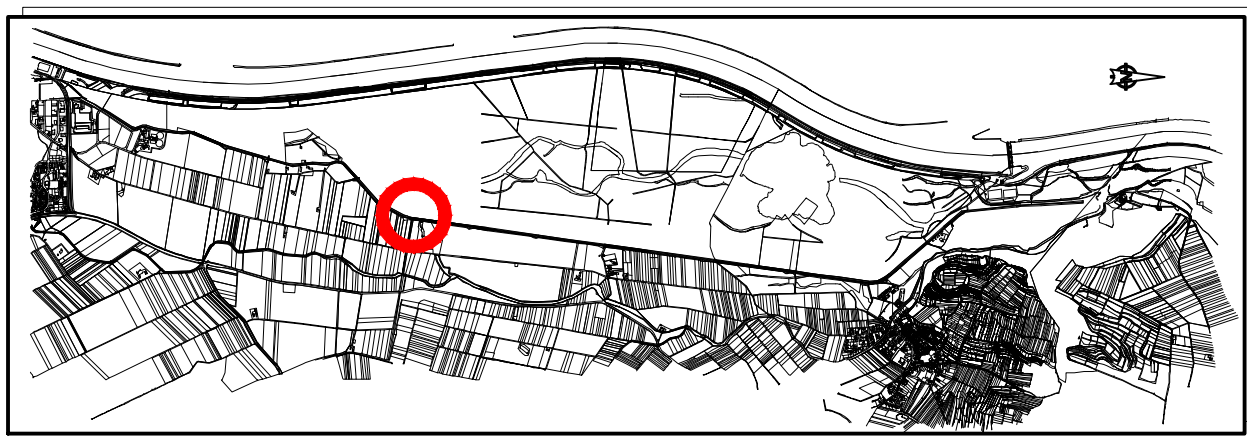

Rückhalteraum Breisach / Burkheim
Brücke über den Krüttgraben
Bauwerk-Nr. 5.205
Bauwerksplan
Lageübersicht
Draufsicht - Schnitte

 <small>Consulting • Planning • Engineering • Design • Construction • Maintenance • Urban Development</small>	UNGER Ingenieure <small>Ingenieurgesellschaft mbH</small> Calvinstraße 17 70372 Stuttgart Telefon 07141 50000-0 Fax 07141 50000-1 E-Mail: info@unger-engineering.de			Regierungspräsidium Freiburg Abteilung Umwelt Ref. 53.3, "Integriertes Rheinprogramm" Bismarckstr. 7, 79114 Freiburg		
	bearb.:	12.05.2015	SI			zum Antrag vom gehört
	gez.:	12.05.2015	JoS			
	gepr.:	12.05.2015	SI			
Maßstab:		1 : 500, 1 : 100		Freiburg, den		
Plan Nr.:		09/002/04/26		Anlage: 16.6.3 Blatt:		