


Größe: 585 x 297 mm Fläche 0,17 m²

Fußgängersteg über die Blauwasser zu den Fischeichen

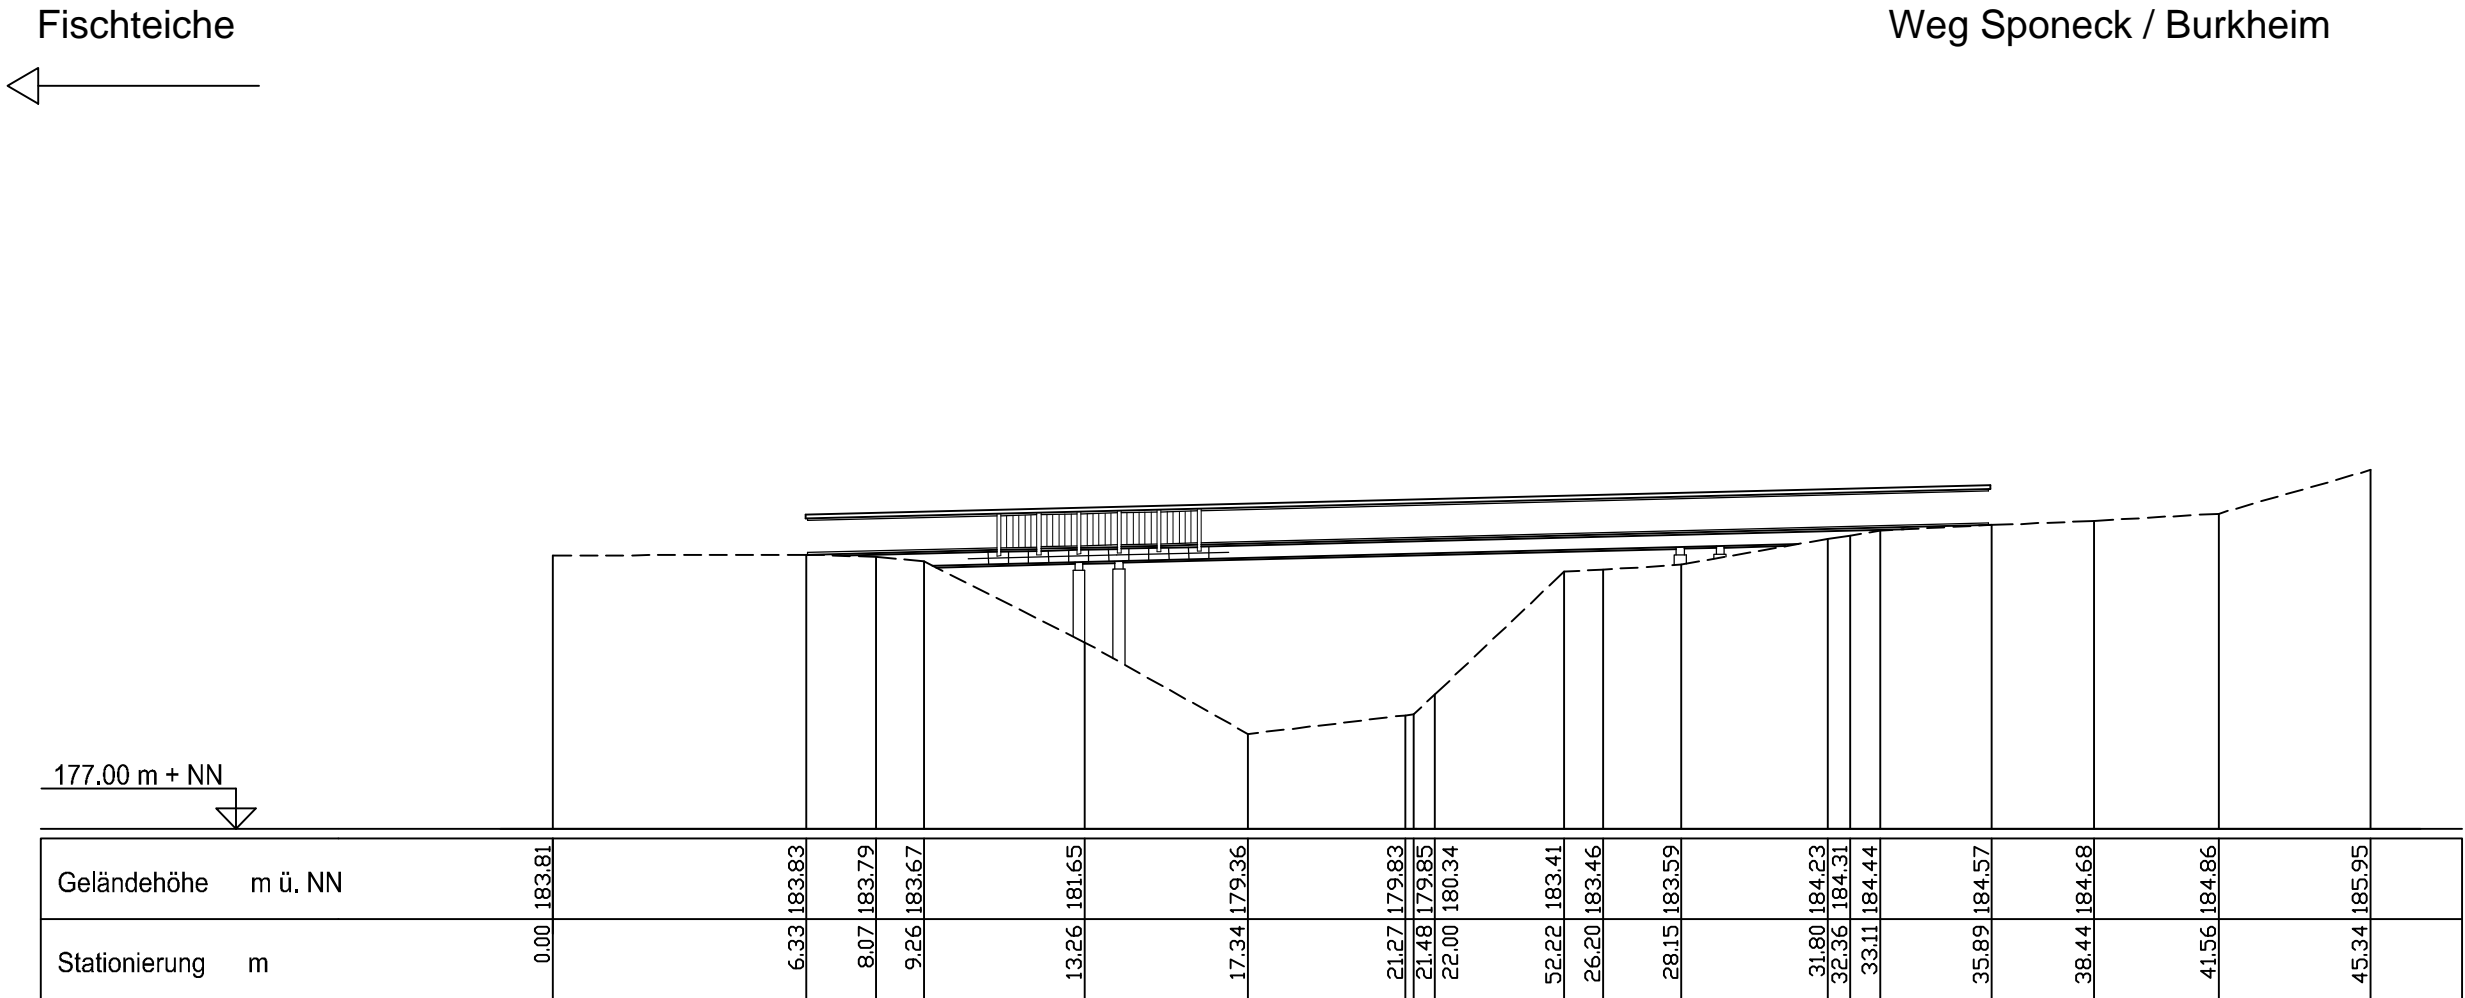



REGIERUNGSPRÄSIDIUM FREIBURG

Abteilung Umwelt



Rückhalteraum Breisach/Burkheim

Fußgängersteg über die Blauwasser

zu den Fischeichen

Bauwerks - Nr 5.241

Querprofil

bearb.:	02.02.2010	Martini/Holschbach	Regierungspräsidium Freiburg Abteilung Umwelt Ref. 53.3, "Integriertes Rheinprogramm" Bissierstr. 7, 79114 Freiburg
gez.:	02.02.2010	Giedler/Adam	
gepr.:		Misselwitz	
Maßstab: 1 : 200			zum Antrag vomgehörend
Plan Nr.: 09/017/07/4			Anlage: 20.6 Blatt: