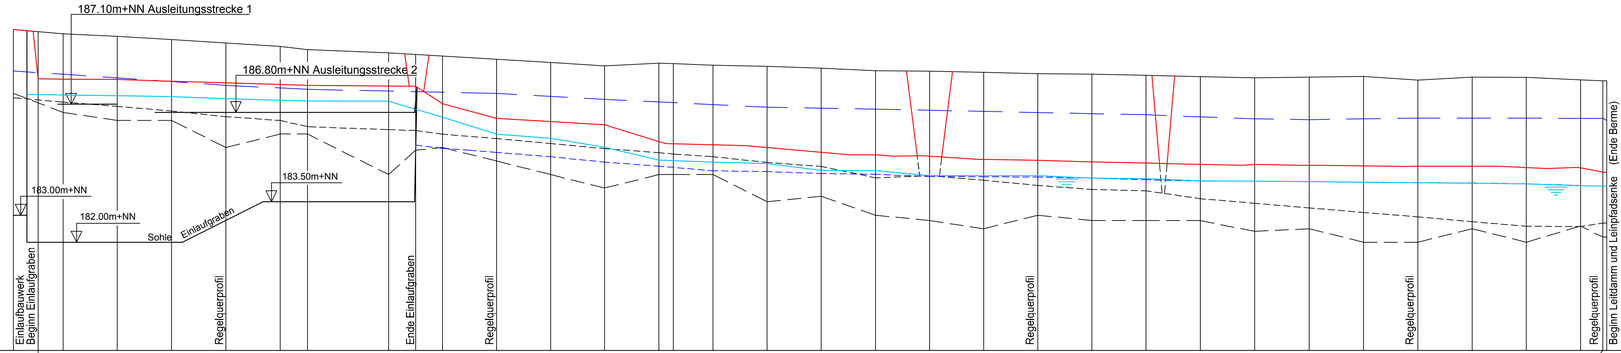
187.10m+NN Ausleitungsstrecke 1
186.80m+NN Ausleitungsstrecke 2
183.00m+NN
182.00m+NN
Sohle
Einlaufgraben
183.50m+NN
Einlaufbauwerk
Beginn Einlaufgraben
Regelquerprofil
Ende Einlaufgraben
Regelquerprofil
Regelquerprofil
Regelquerprofil
Regelquerprofil
Beginn Leitdamm und Leitplatsenke (Ende Berme)

178.00 m + NN

| | | |