



Regelquerprofil Station 1+784.70 , Rhein - Km 230.600  
Rheinseitendamm mit Sickergraben , Höherlegung der landseitigen Berme

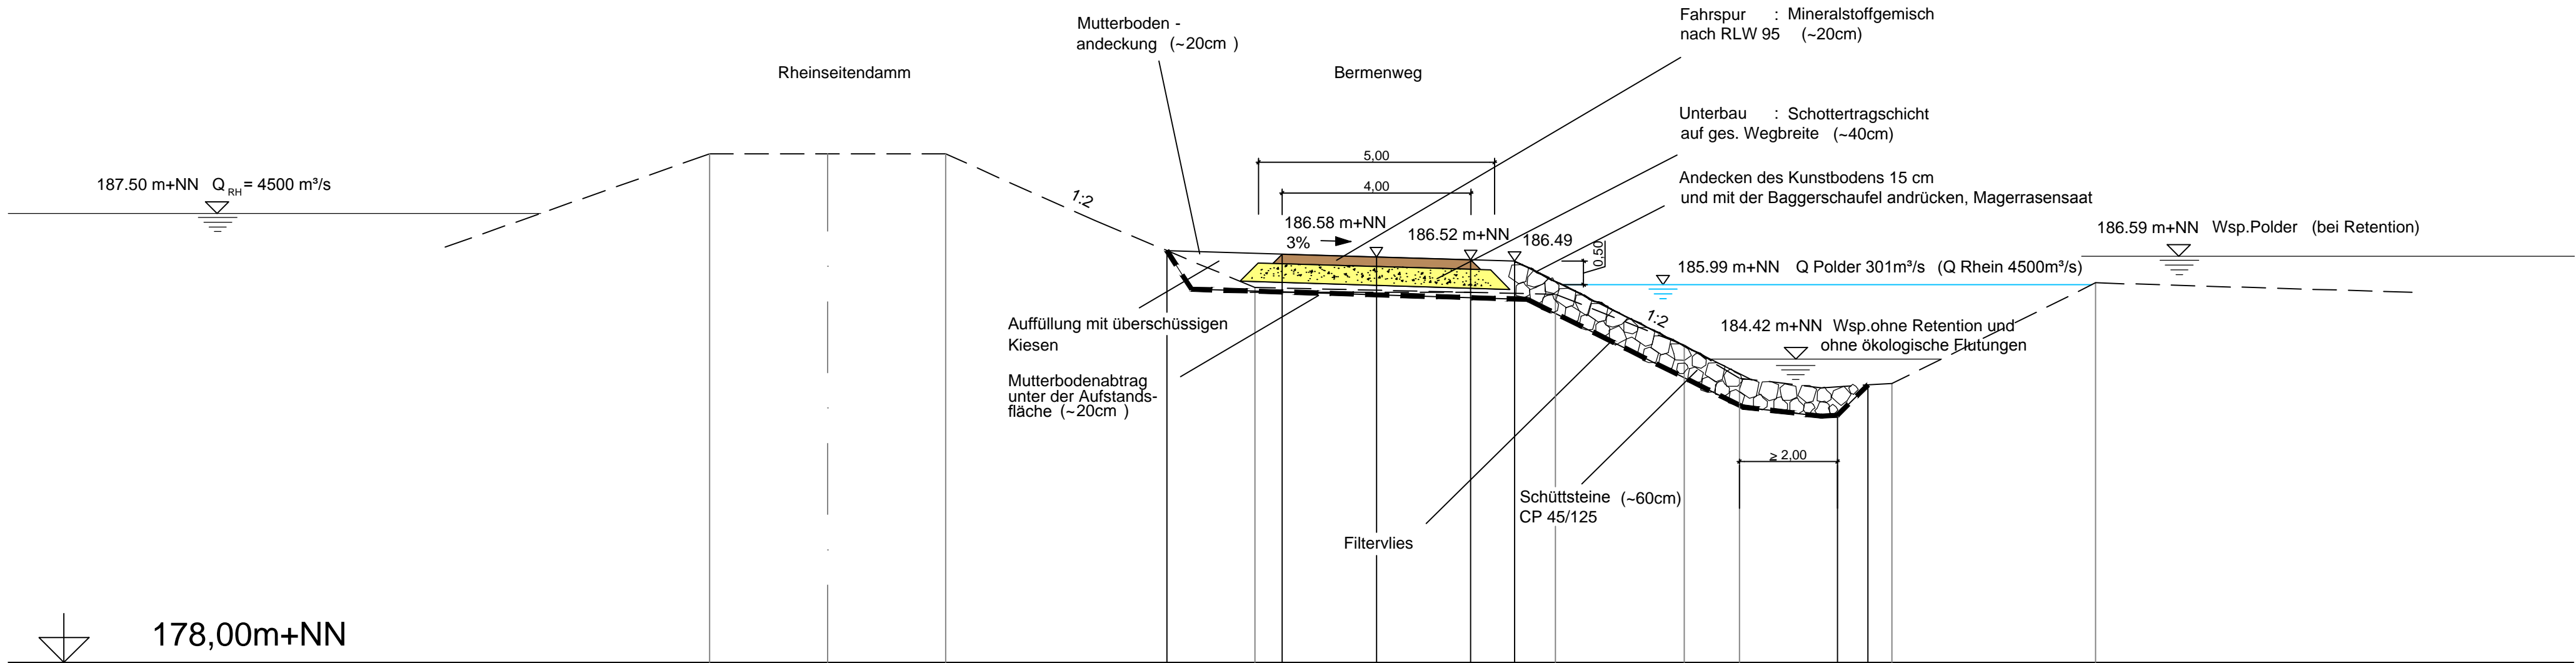


Alle Höhen im Neuen System !

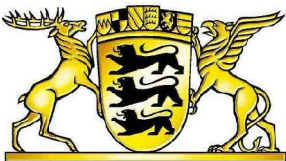

REGIERUNGSPRÄSIDIUM FREIBURG

Abteilung Umwelt



Rückhalteraum Breisach/Burkheim

Höherlegung der landseitigen Berme  
am rechten Rheinseitendamm

Bauwerks-Nr. 5.802

Regelquerprofil Station 1+784,7 Rh.-Km 230.600

bearb.:	27.03.2015	Holschbach	Regierungspräsidium Freiburg Abteilung Umwelt Ref. 53.3, "Integriertes Rheinprogramm" Bissierstr. 7, 79114 Freiburg
gez.:	27.03.2015	Adam	
gepr.:		Misselwitz	
Maßstab: 1 : 100			zum Antrag vom ..... gehörend
Plan Nr.: 09/013/04/2			Anlage: 9.3 Blatt: