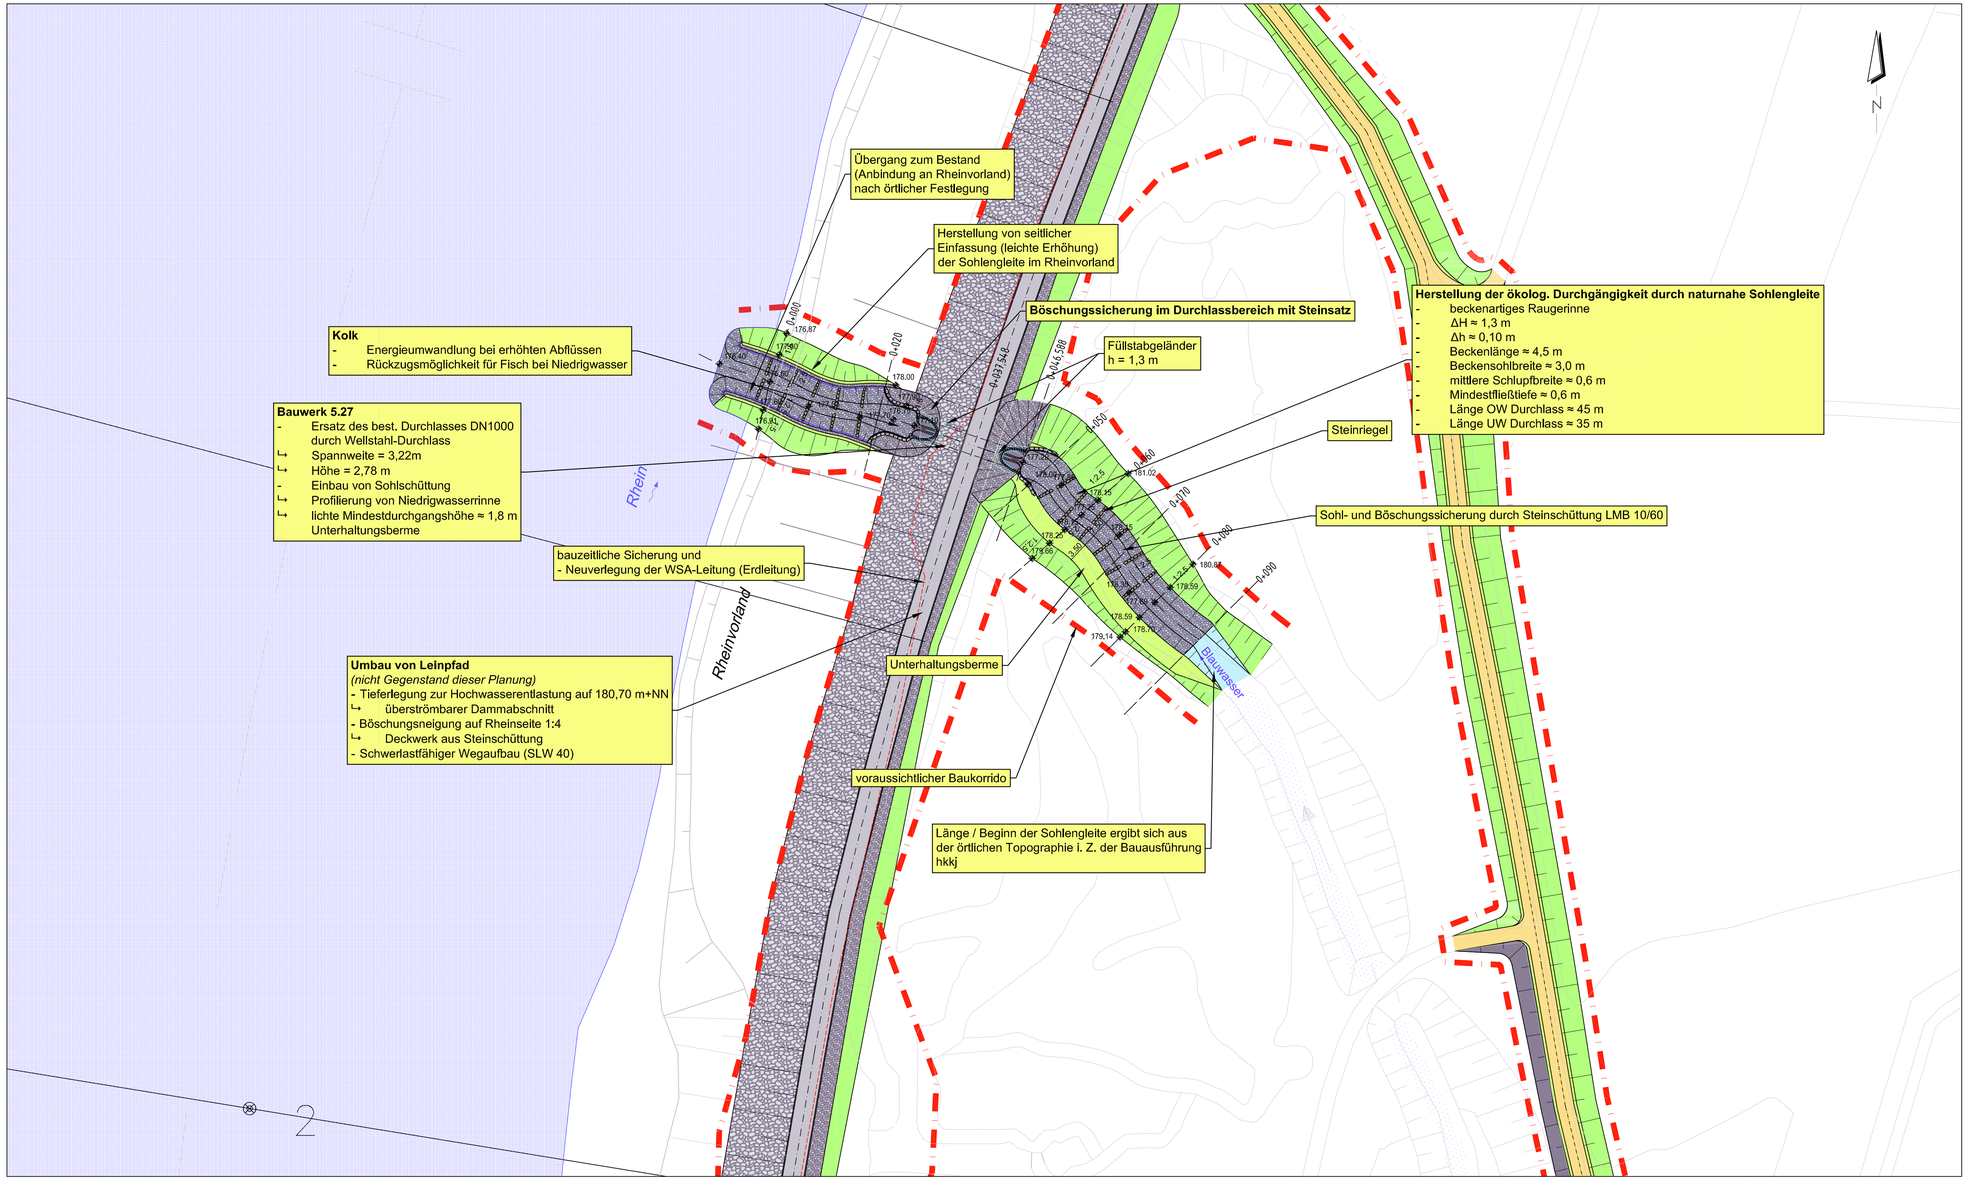

REGIERUNGSPRÄSIDIUM FREIBURG
Abteilung Umwelt

Rückhalteraum Breisach/Burkheim

Auslaufbereich

BW 5.27

Durchlassbauwerk mit Fischpass

Lageplan

WALD+CORBE
Ingenieurbüro für Wasserbau, Wasserwirtschaft und Tiefbau
BERATENDE INGENIEURE
Am Heckdehamm 18 76549 Hügelsheim
Telefon (07229) 1876-00 Telefax (07229) 1876-777

Regierungspräsidium Freiburg
Abteilung Umwelt
Ref. 53.3, "Integriertes Rheinprogramm"
Bissierstr. 7, 79114 Freiburg

bearb.:	28.04.2015	PH
gez.:	28.04.2015	Kie
gepr.:	28.04.2015	St

zum Antrag vom .....
gehörend

Maßstab: 1:500	Freiburg, den
Plan Nr.: 09/017/02/8	Anlage: 7.4.1 Blatt:

Ing.-Büro WALD + CORBE CAD Format: 900 x 430 mm Fläche: 0.39 m²
W:\Polder_breisach\Umplanung-2013\CAD\3_Entwurfsplanung\RPF_Plannummern\3_P-Breisach_BW_5_27_Fischtreppe.dwg , 19 Mai 2015 - 13:26 h