




Station 0+000


Planung  
Bestand

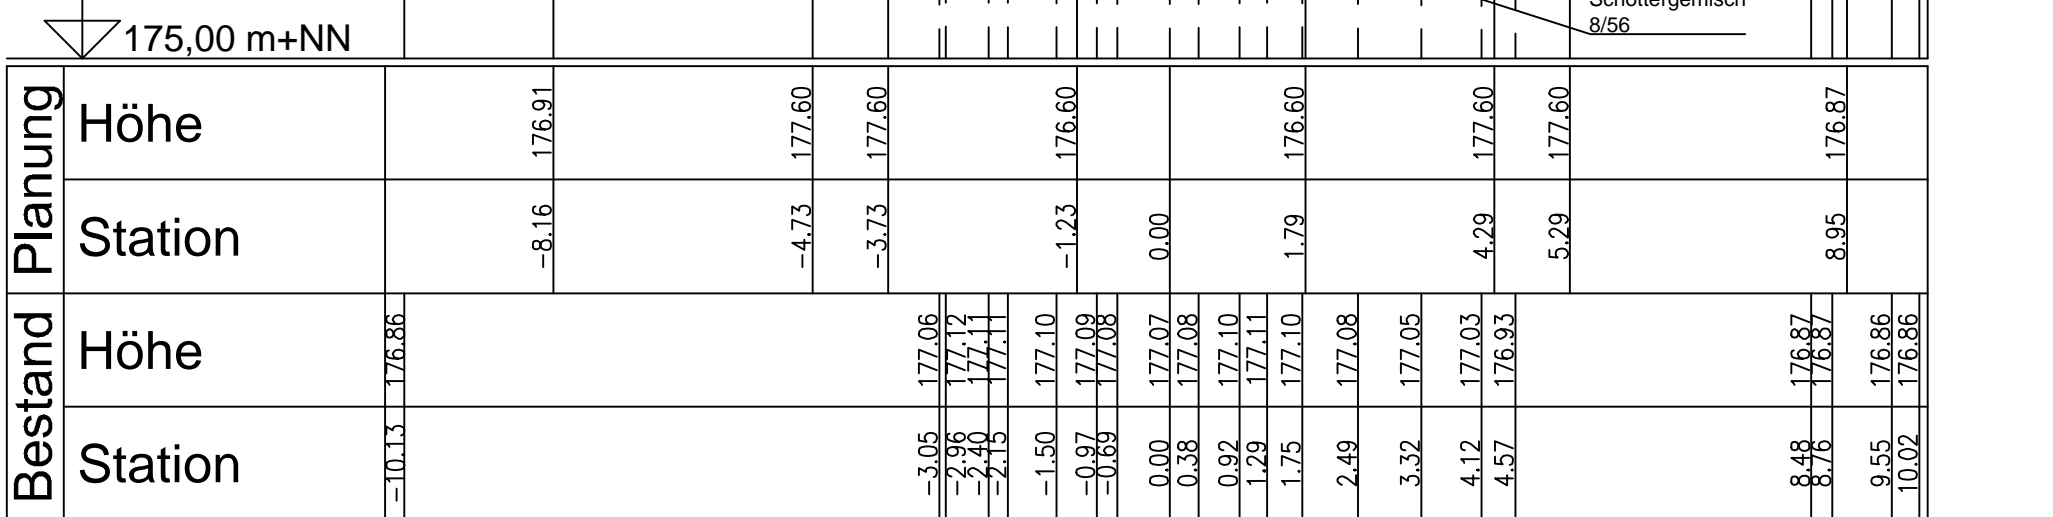

Bestand	Planung	Höhe	Station	Höhe	Station
		175,00 m+NN			
			-8,16	176,91	
			-4,73	177,60	
			-3,73	177,60	
			-1,23	176,60	
			0,00	177,07	
			0,38	177,08	
			0,92	177,10	
			1,29	177,11	
			1,75	177,10	
			2,49	177,08	
			3,32	177,05	
			4,12	177,03	
			4,57	176,93	
			8,48	176,87	
			9,55	176,86	
			10,02	176,86	

Station 0+037,548


Planung  
Bestand

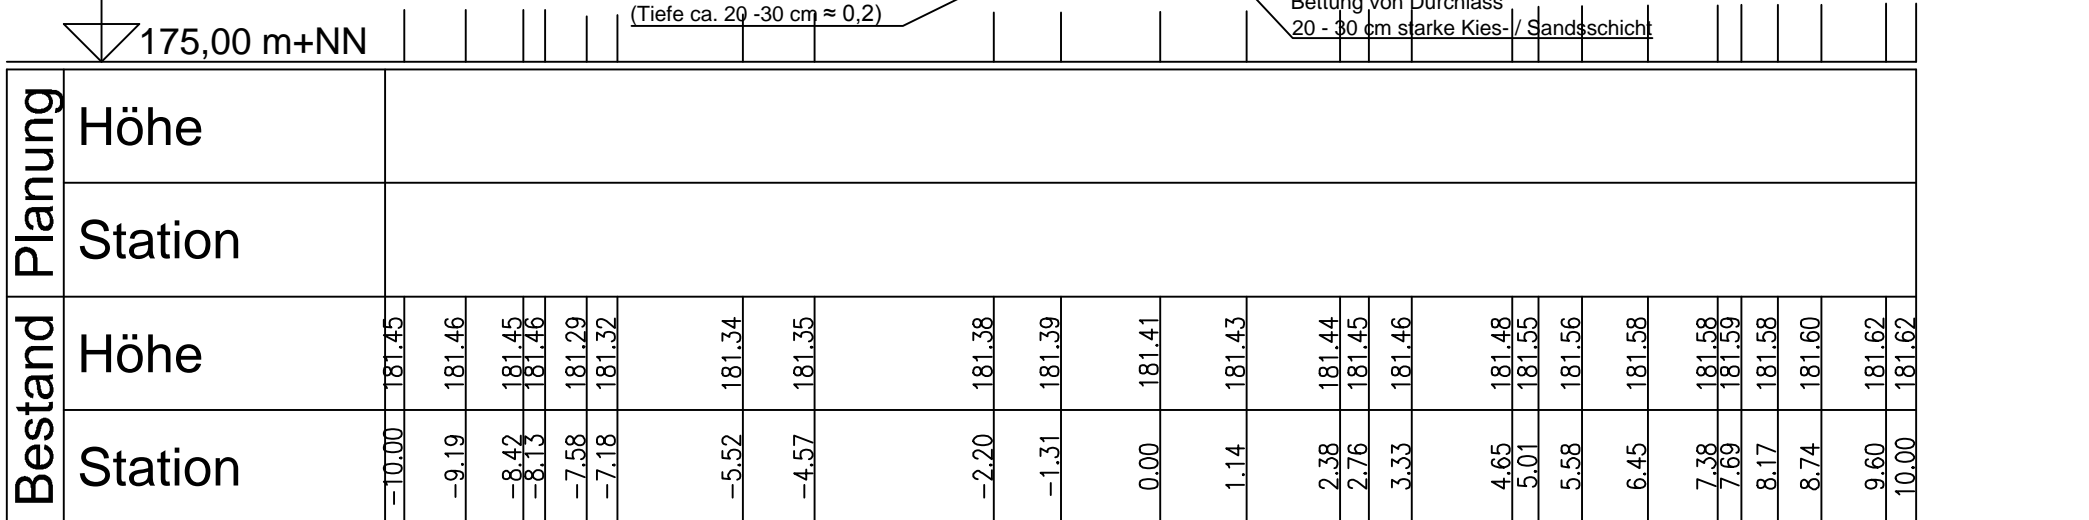

Bestand	Planung	Höhe	Station	Höhe	Station
		175,00 m+NN			
			-10,00	181,45	
			-9,19	181,46	
			-8,42	181,45	
			-7,58	181,29	
			-7,18	181,32	
			-5,52	181,34	
			-4,57	181,35	
			-2,20	181,38	
			-1,31	181,39	
			0,00	181,41	
			1,14	181,43	
			2,38	181,44	
			2,76	181,45	
			3,33	181,46	
			4,65	181,48	
			5,01	181,53	
			5,58	181,56	
			6,45	181,58	
			7,38	181,59	
			7,89	181,59	
			8,17	181,58	
			8,74	181,60	
			9,60	181,62	
			10,00	181,62	

Station 0+046,588


Planung  
Bestand

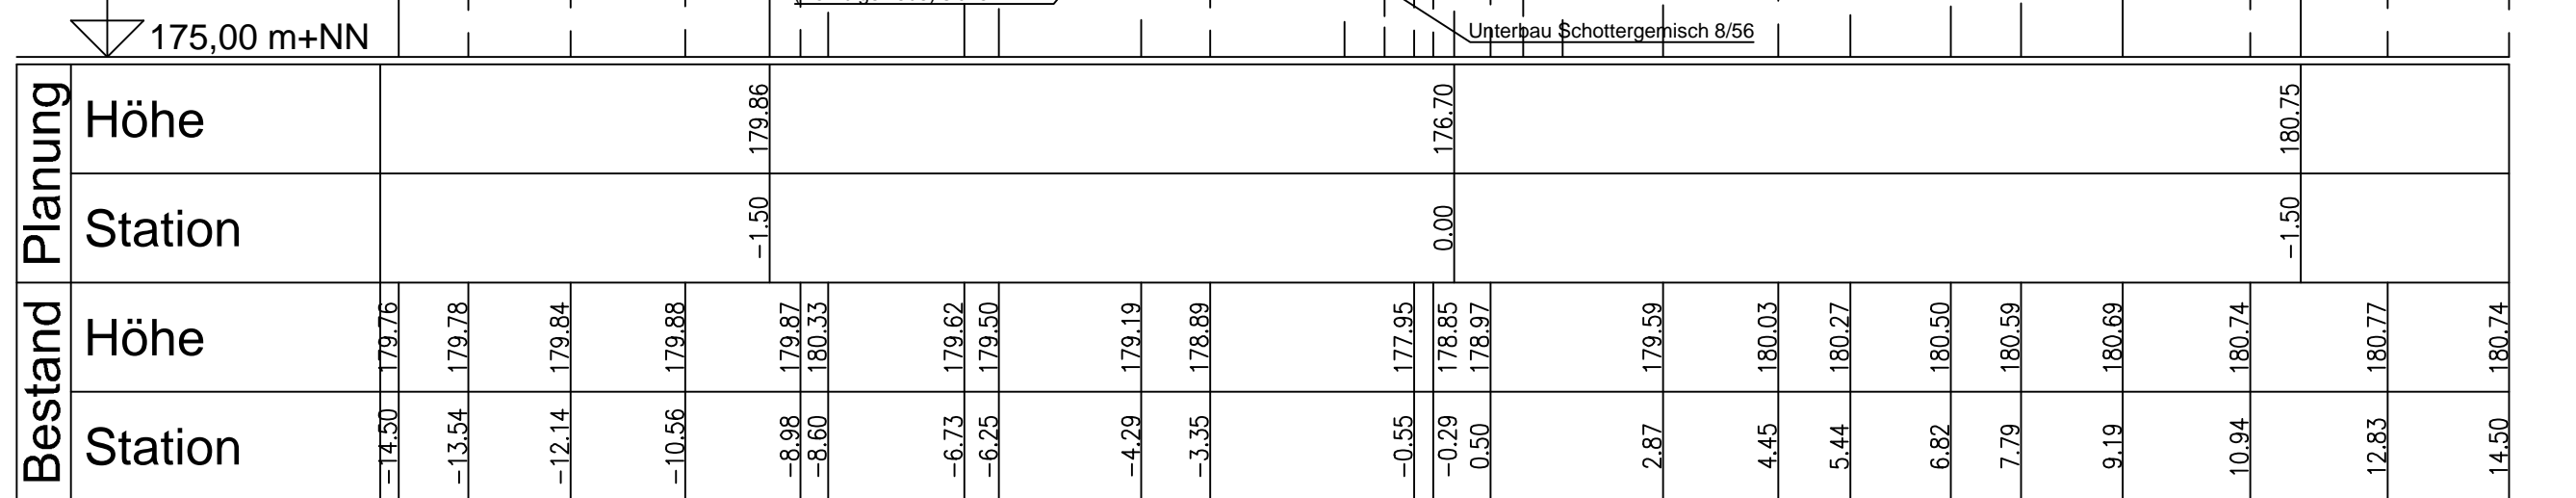

Bestand	Planung	Höhe	Station	Höhe	Station
		175,00 m+NN			
			-14,50	179,76	
			-13,54	179,78	
			-12,14	179,84	
			-10,56	179,88	
			-8,98	179,87	
			-8,60	180,33	
			-6,73	179,62	
			-6,25	179,50	
			-4,29	179,19	
			-3,35	178,89	
			-0,55	177,95	
			-0,29	178,85	
			0,50	178,97	
			2,87	179,59	
			4,45	180,03	
			5,44	180,27	
			6,82	180,50	
			7,79	180,59	
			9,19	180,69	
			10,94	180,74	
			12,83	180,77	
			14,50	180,74	

Station 0+060

Planung  
Bestand

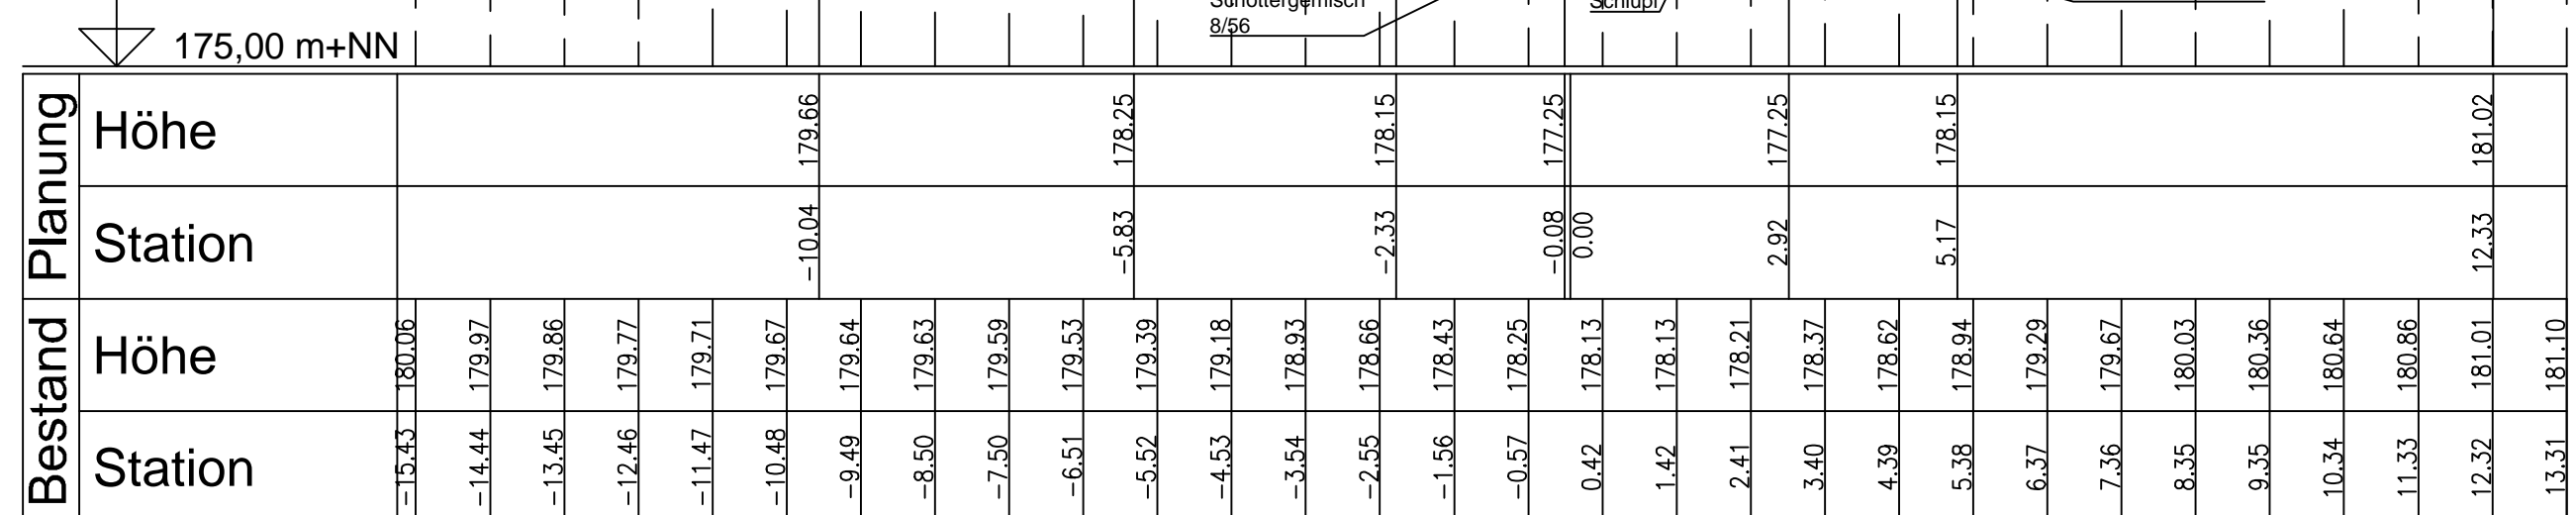

Bestand	Planung	Höhe	Station	Höhe	Station
		175,00 m+NN			
			-15,43	180,06	
			-14,44	179,97	
			-13,45	179,86	
			-12,46	179,77	
			-11,47	179,71	
			-10,48	179,67	
			-9,49	179,64	
			-8,50	179,63	
			-7,50	179,59	
			-6,51	179,53	
			-5,52	179,39	
			-4,53	179,18	
			-3,54	178,93	
			-2,55	178,66	
			-1,56	178,43	
			-0,57	178,25	
			0,42	178,13	
			1,42	178,13	
			2,41	178,21	
			3,40	178,37	
			4,39	178,62	
			5,38	178,94	
			6,37	179,29	
			7,36	179,67	
			8,35	180,03	
			9,35	180,36	
			10,34	180,64	
			11,33	180,86	
			12,32	181,01	
			13,31	181,10	



REGIERUNGSPRÄSIDIUM FREIBURG

Abteilung Umwelt

**Rückhalteraum Breisach / Burkheim**  
BW 5.27  
Durchlassbauwerk mit Fischpass  
Querprofile  
Stat. 0+000 , 0+037 , 0+046 , 0+060



Ingenieurbüro für Wasserbau, Wasserwirtschaft und Tiefbau  
BERATENDE INGENIEURE  
Am Hecklehamm 18  
Telefon (07229) 1876-00

Regierungspräsidium Freiburg  
Abteilung Umwelt  
Ref. 53.3, "Integriertes Rheinprogramm"  
Bissierstr. 7, 79114 Freiburg

bearb.:	07.05.2015	PH	zum Antrag vom ..... gehörend
gez.:	07.05.2015	Kie	
gepr.:	07.05.2015	St	

Maßstab: 1 : 100  
Plan Nr.: 09/01/07/06/98

Freiburg, den  
Anlage: 7.4.3 Blatt: