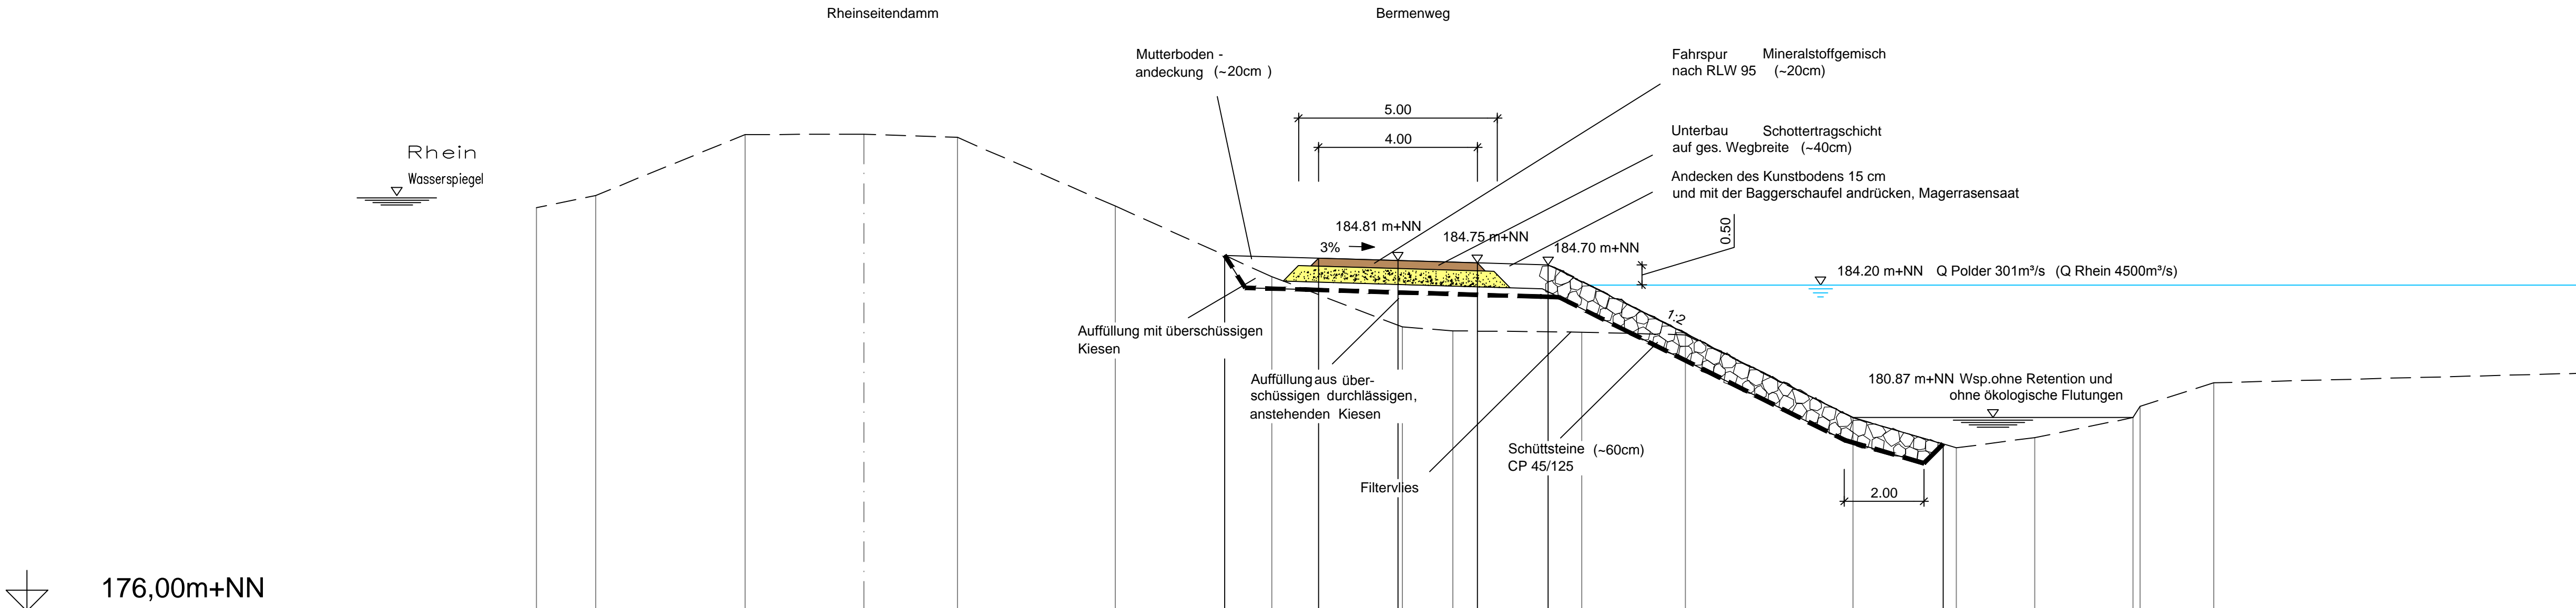


Regelquerprofil Station 5+187.50 , Rhein - Km 234.000
Rheinseitendamm mit Sickergraben , Höherlegung der landseitigen Berme

[illegible]

Rückhalteraum Breisach/Burkheim

Höherlegung der landseitigen Berme am rechten Rhein-Seitendamm

Bauwerks-Nr. 5.802

Regelquerprofil Station 5+187,50 Rhein Km 234,000

bearb.:	20.05.2015	Holschbach	Regierungspräsidium Freiburg Abteilung Umwelt Ref. 53.3, "Integriertes Rheinprogramm" Bissierstr. 7, 79114 Freiburg
gez.:	20.05.2015	Adam	
gepr.:		Misselwitz	
Maßstab: 1 : 100			zum Antrag vom gehörend
Plan Nr.: 09/013/04/4			Anlage: 9.5 Blatt: