
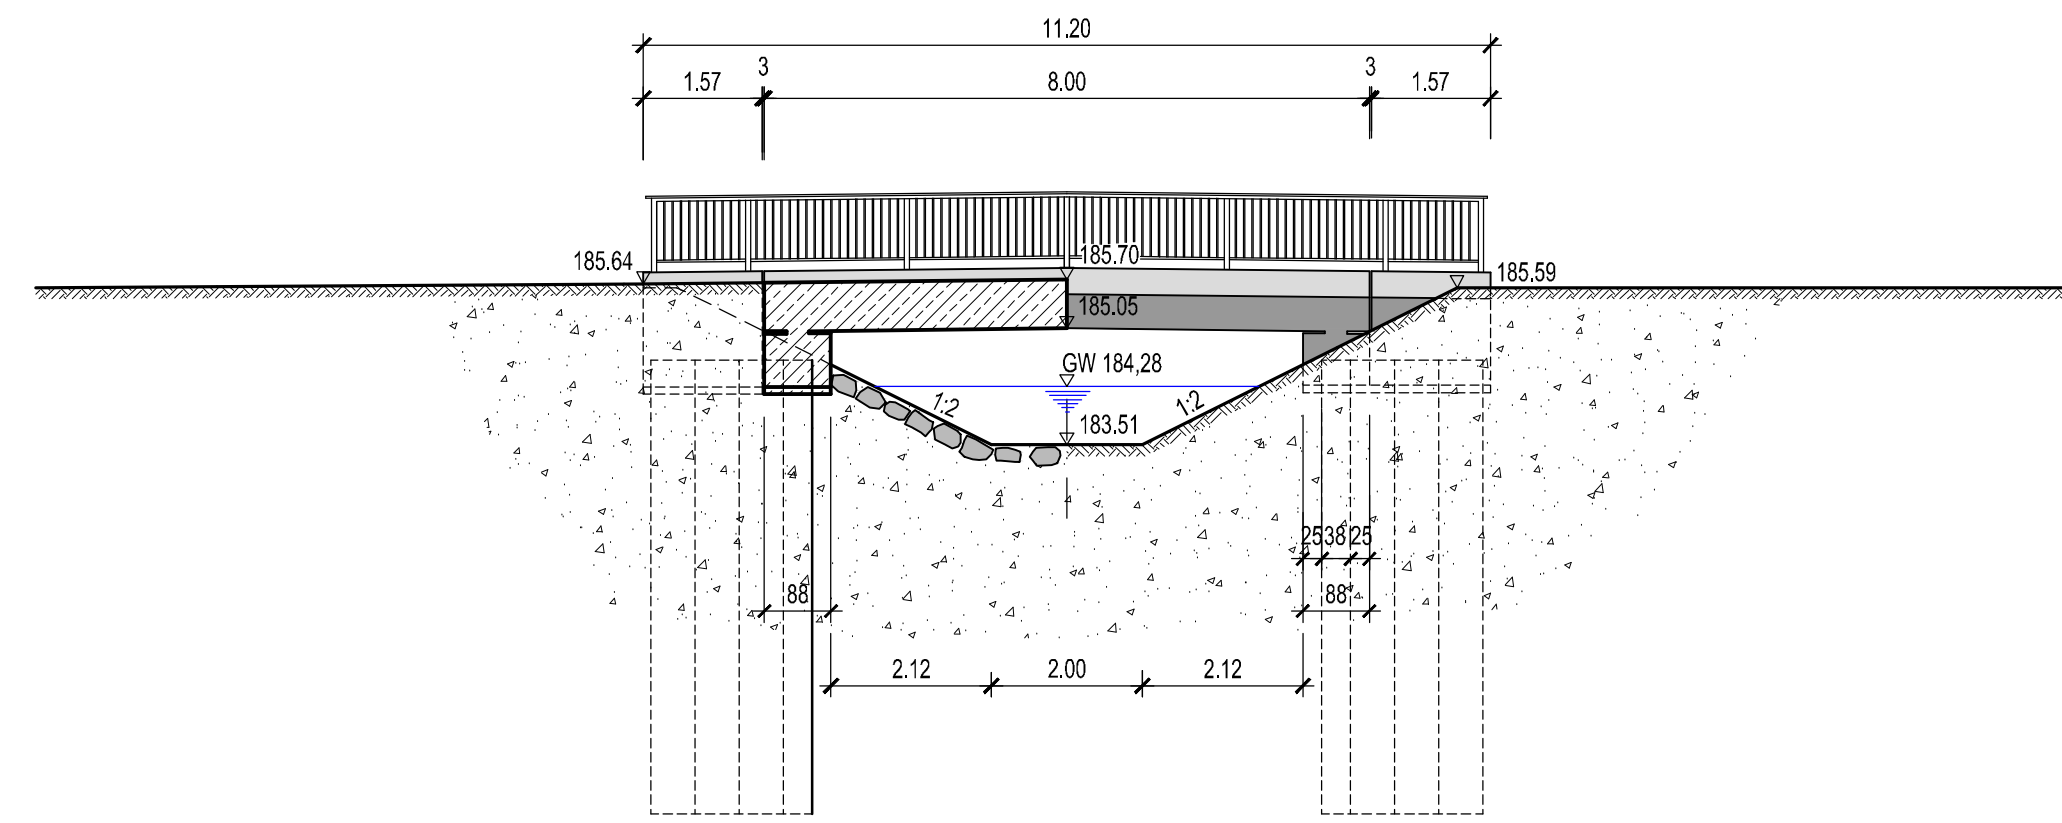
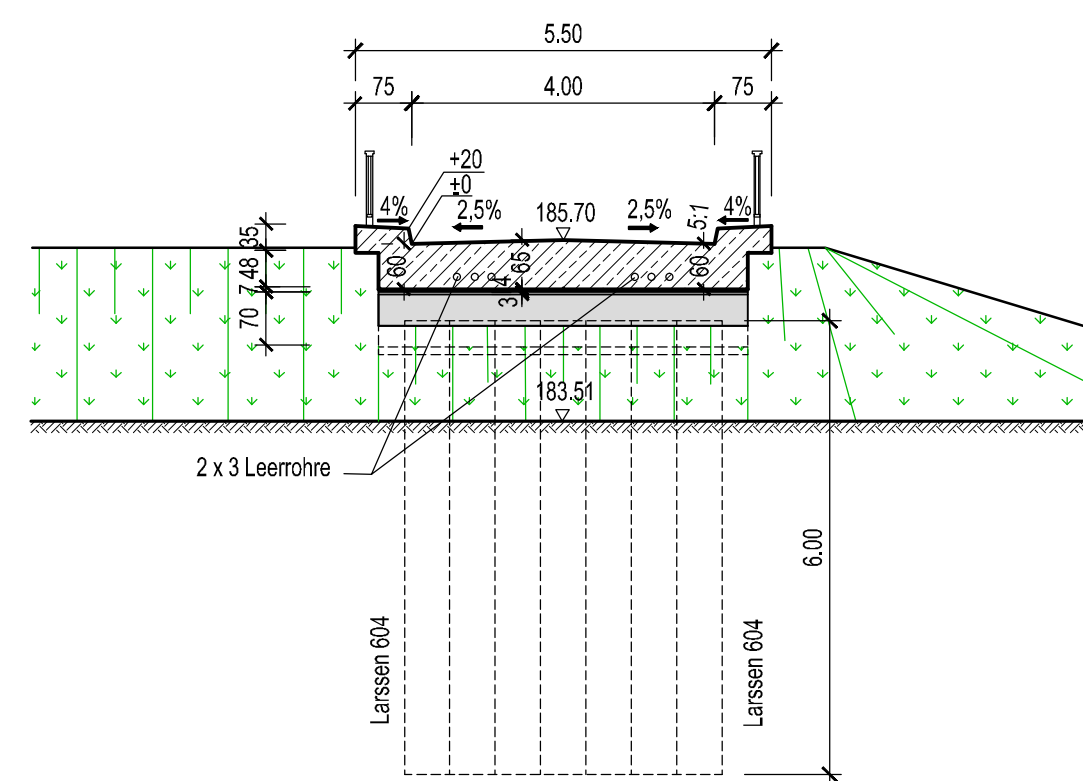


Schnitt A-A

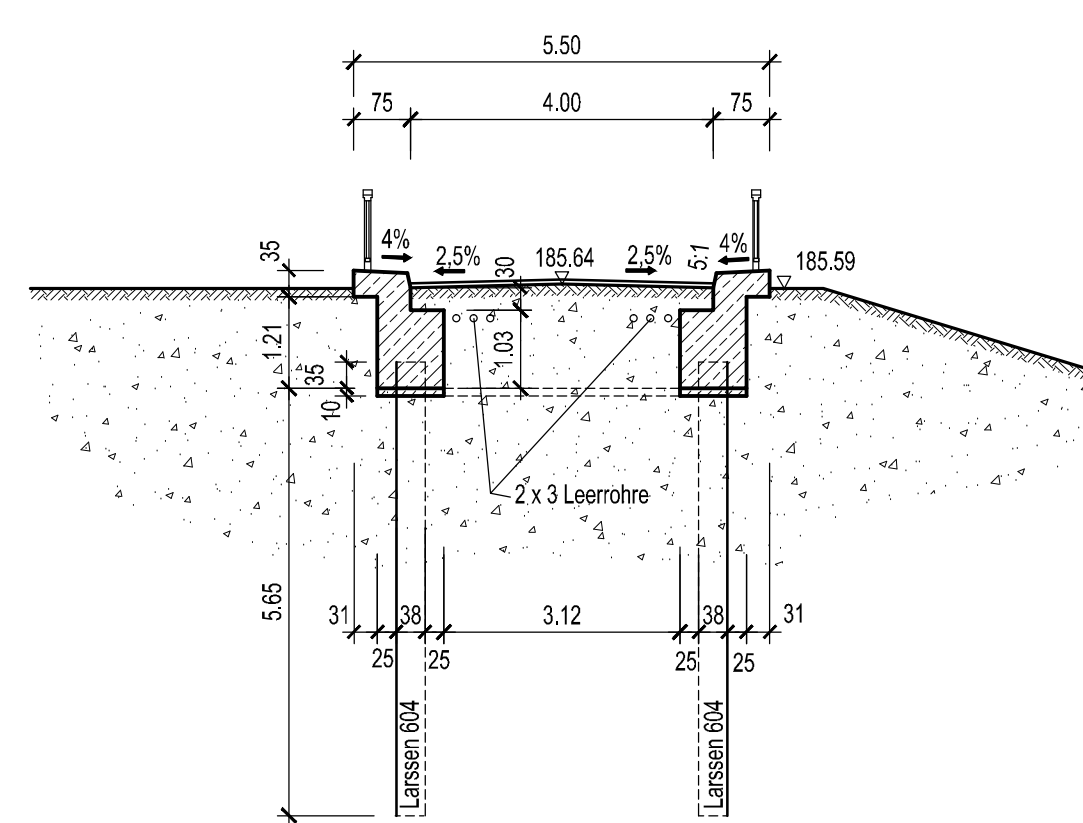

		<b>REGIERUNGSPRÄSIDIUM FREIBURG</b> Abteilung Umwelt			
<h2 style="text-align: center;">Rückhalteraum Breisach / Burkheim</h2> <p style="text-align: center;">Brücke über den Ablaufgraben Schloßlematt</p> <p style="text-align: center;">Bauwerk - Nr. 5.206</p> <p style="text-align: center;">Bauwerksplan - Lageübersicht</p> <p style="text-align: center;">Draufsicht - Schnitte</p>					
 <b>UNGER Ingenieure</b> Ing.-gesellschaft mbH <small>Darmstadt • Freiburg • Hamburg (E.ON)          München • Nürnberg • Offenburg</small>		<b>UNGER Ingenieure</b> Ingenieurgesellschaft mbH <small>Edmundstraße 11          79098 Freiburg          Telefon: 0361 5003-0          fahrgewerke@ingeriure.de          Internet: WWW.INGERIURE.DE</small>		Regierungspräsidium Freiburg Abteilung Umwelt Ref. 53.3, "Integriertes Rheinprogramm" Bissierstr. 7, 79114 Freiburg	
bearb.:	12.05.2015	SI	zum Antrag vom ..... gehörend		
gez.:	12.05.2015	JoS			
gepr.:	12.05.2015	SI			
<b>Maßstab:</b> 1 : 500      1 : 100			<b>Freiburg, den</b>		
<b>Plan Nr.:</b> 09/002/04/6			<b>Anlage:</b> 17.4 <b>Blatt:</b>		