




Grundriss

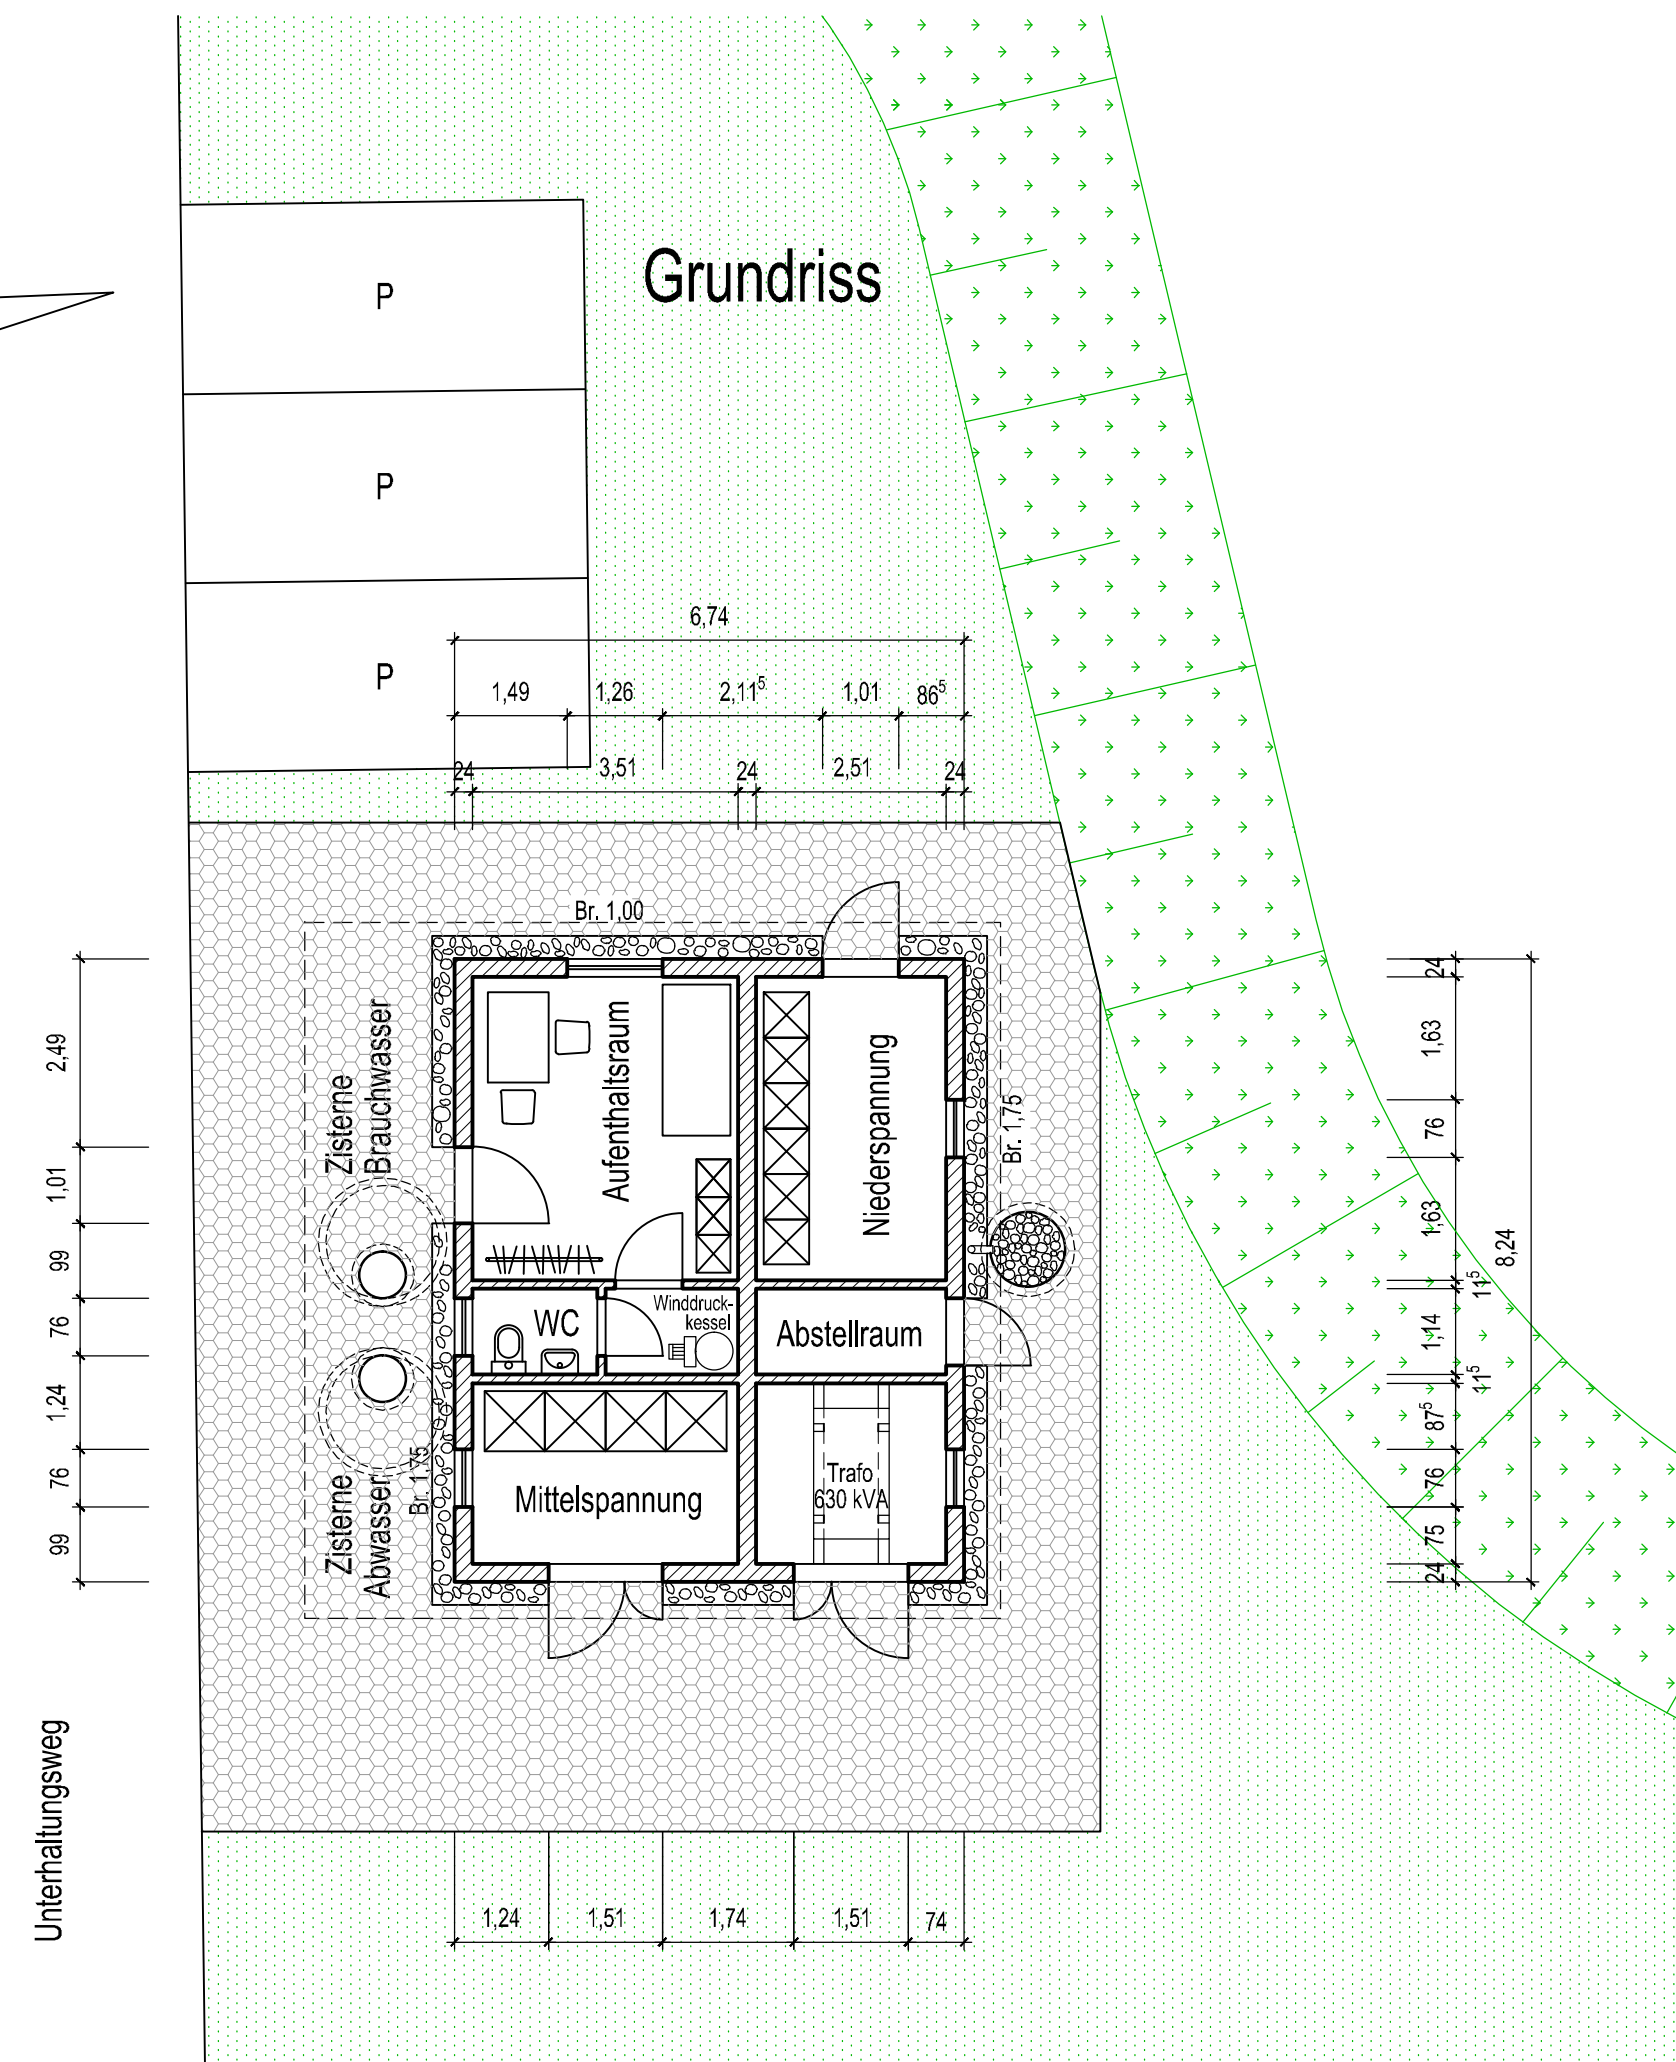


Ansicht Ost

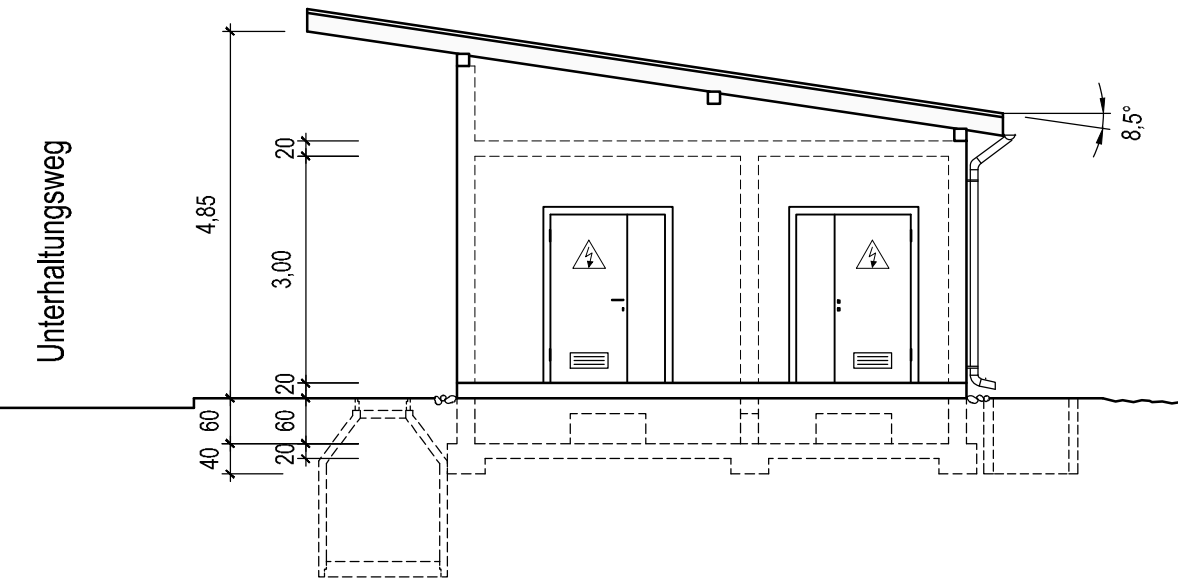




Ansicht West

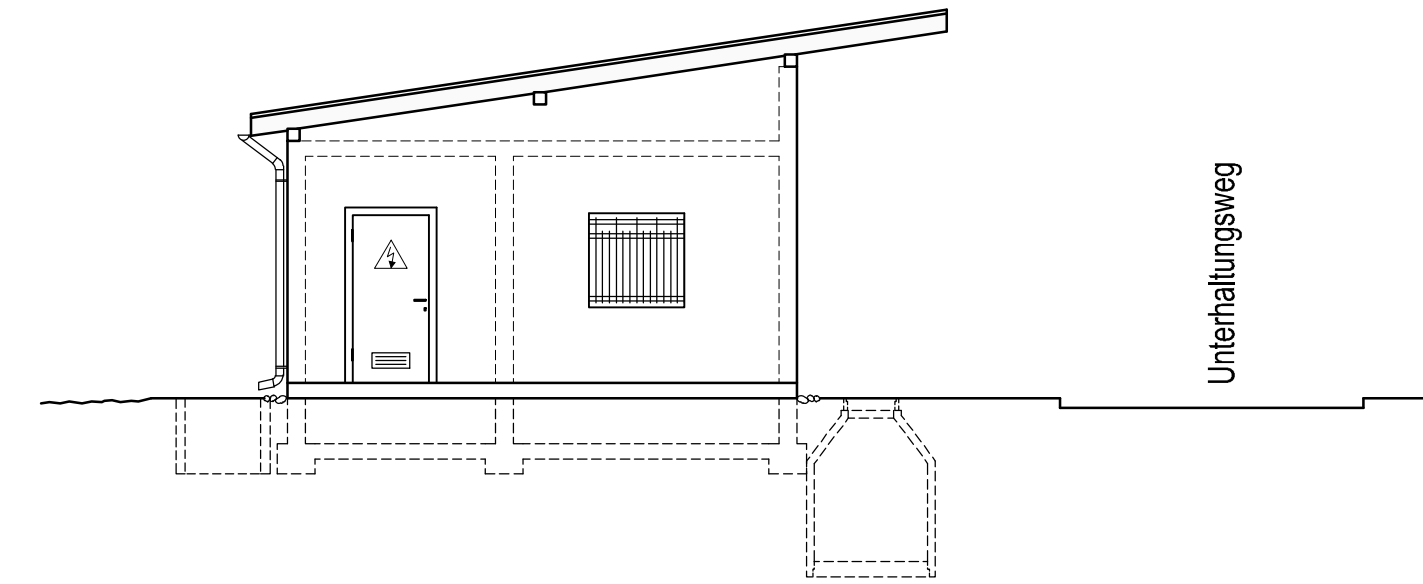

Ansicht Nord

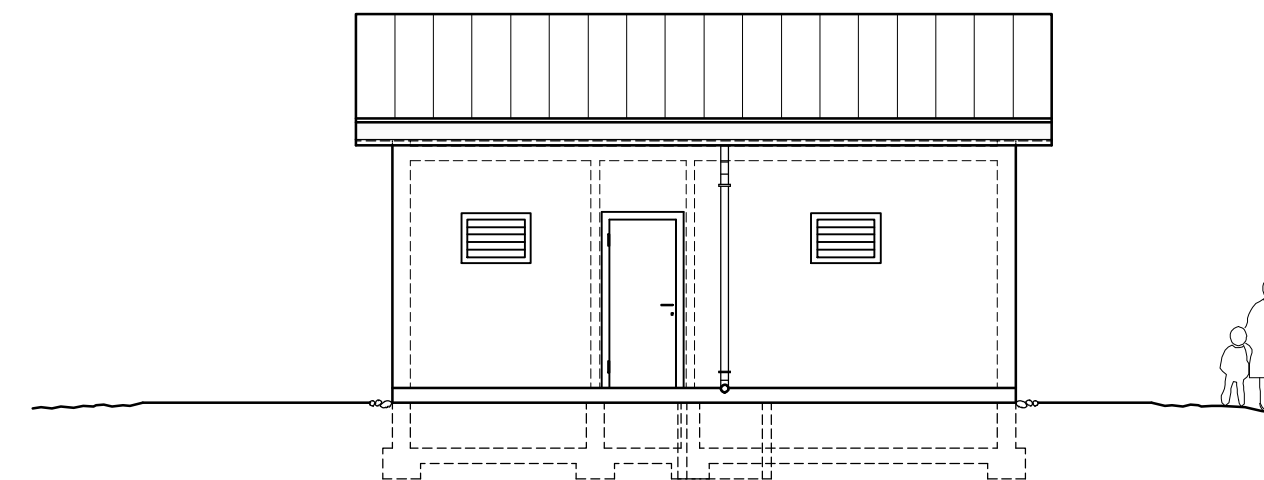

Ansicht Süd

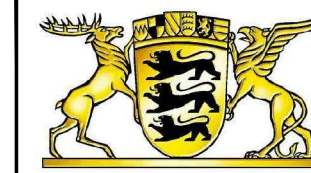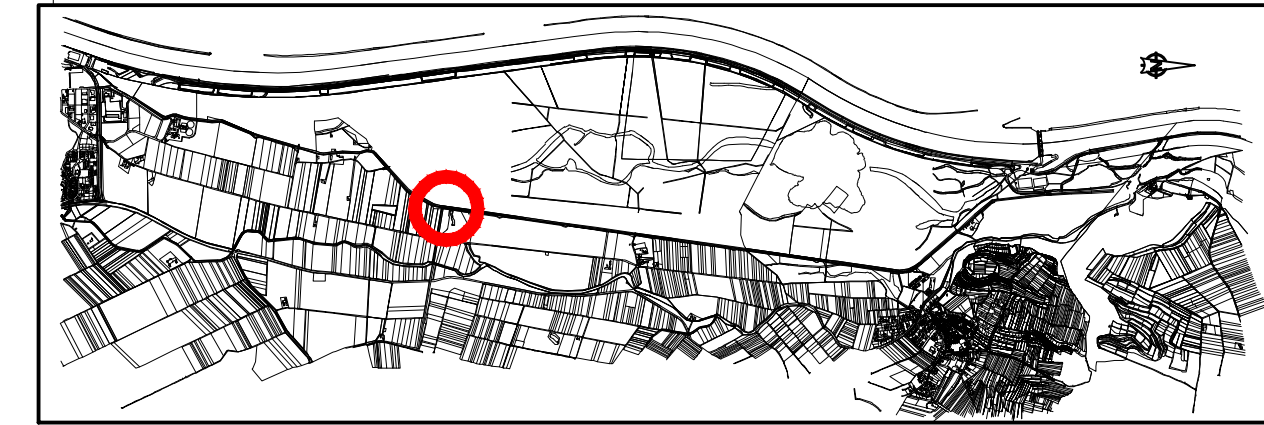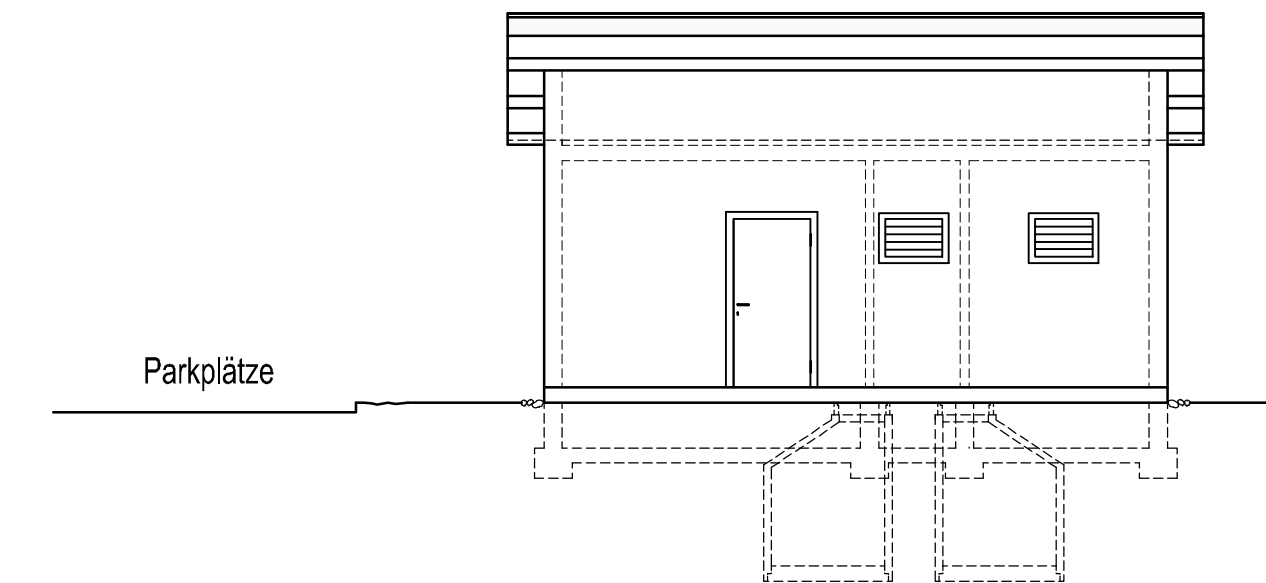

REGIERUNGSPRÄSIDIUM FREIBURG

Abteilung Umwelt



Rückhalteraum Breisach / Burkheim

Pumpwerk Schlösslematt

Bauwerk - Nr. 5.61

Betriebsgebäude

Grundriss

Ansichten



UNGER ingenieure
Ingenieurgesellschaft mbH
Colombstraße 17
79098 Freiburg
Postfach 0765
fr@unger-ingenieurs.de
www.unger-ingenieurs.de
Telefon 0761 88009-0

Regierungspräsidium Freiburg
Abteilung Umwelt
Ref. 53.3, "Integriertes Rheinprogramm"
Bissierstr. 7, 79114 Freiburg

bearb.:	19.03.2002	Lie/Ha	zum Antrag vom gehörend
gez.:	19.03.2002	Zi	
gepr.:			
Maßstab:	1 : 100		Freiburg, den
Plan Nr.:	09/002/04/19		Anlage: 17.3 Blatt: