


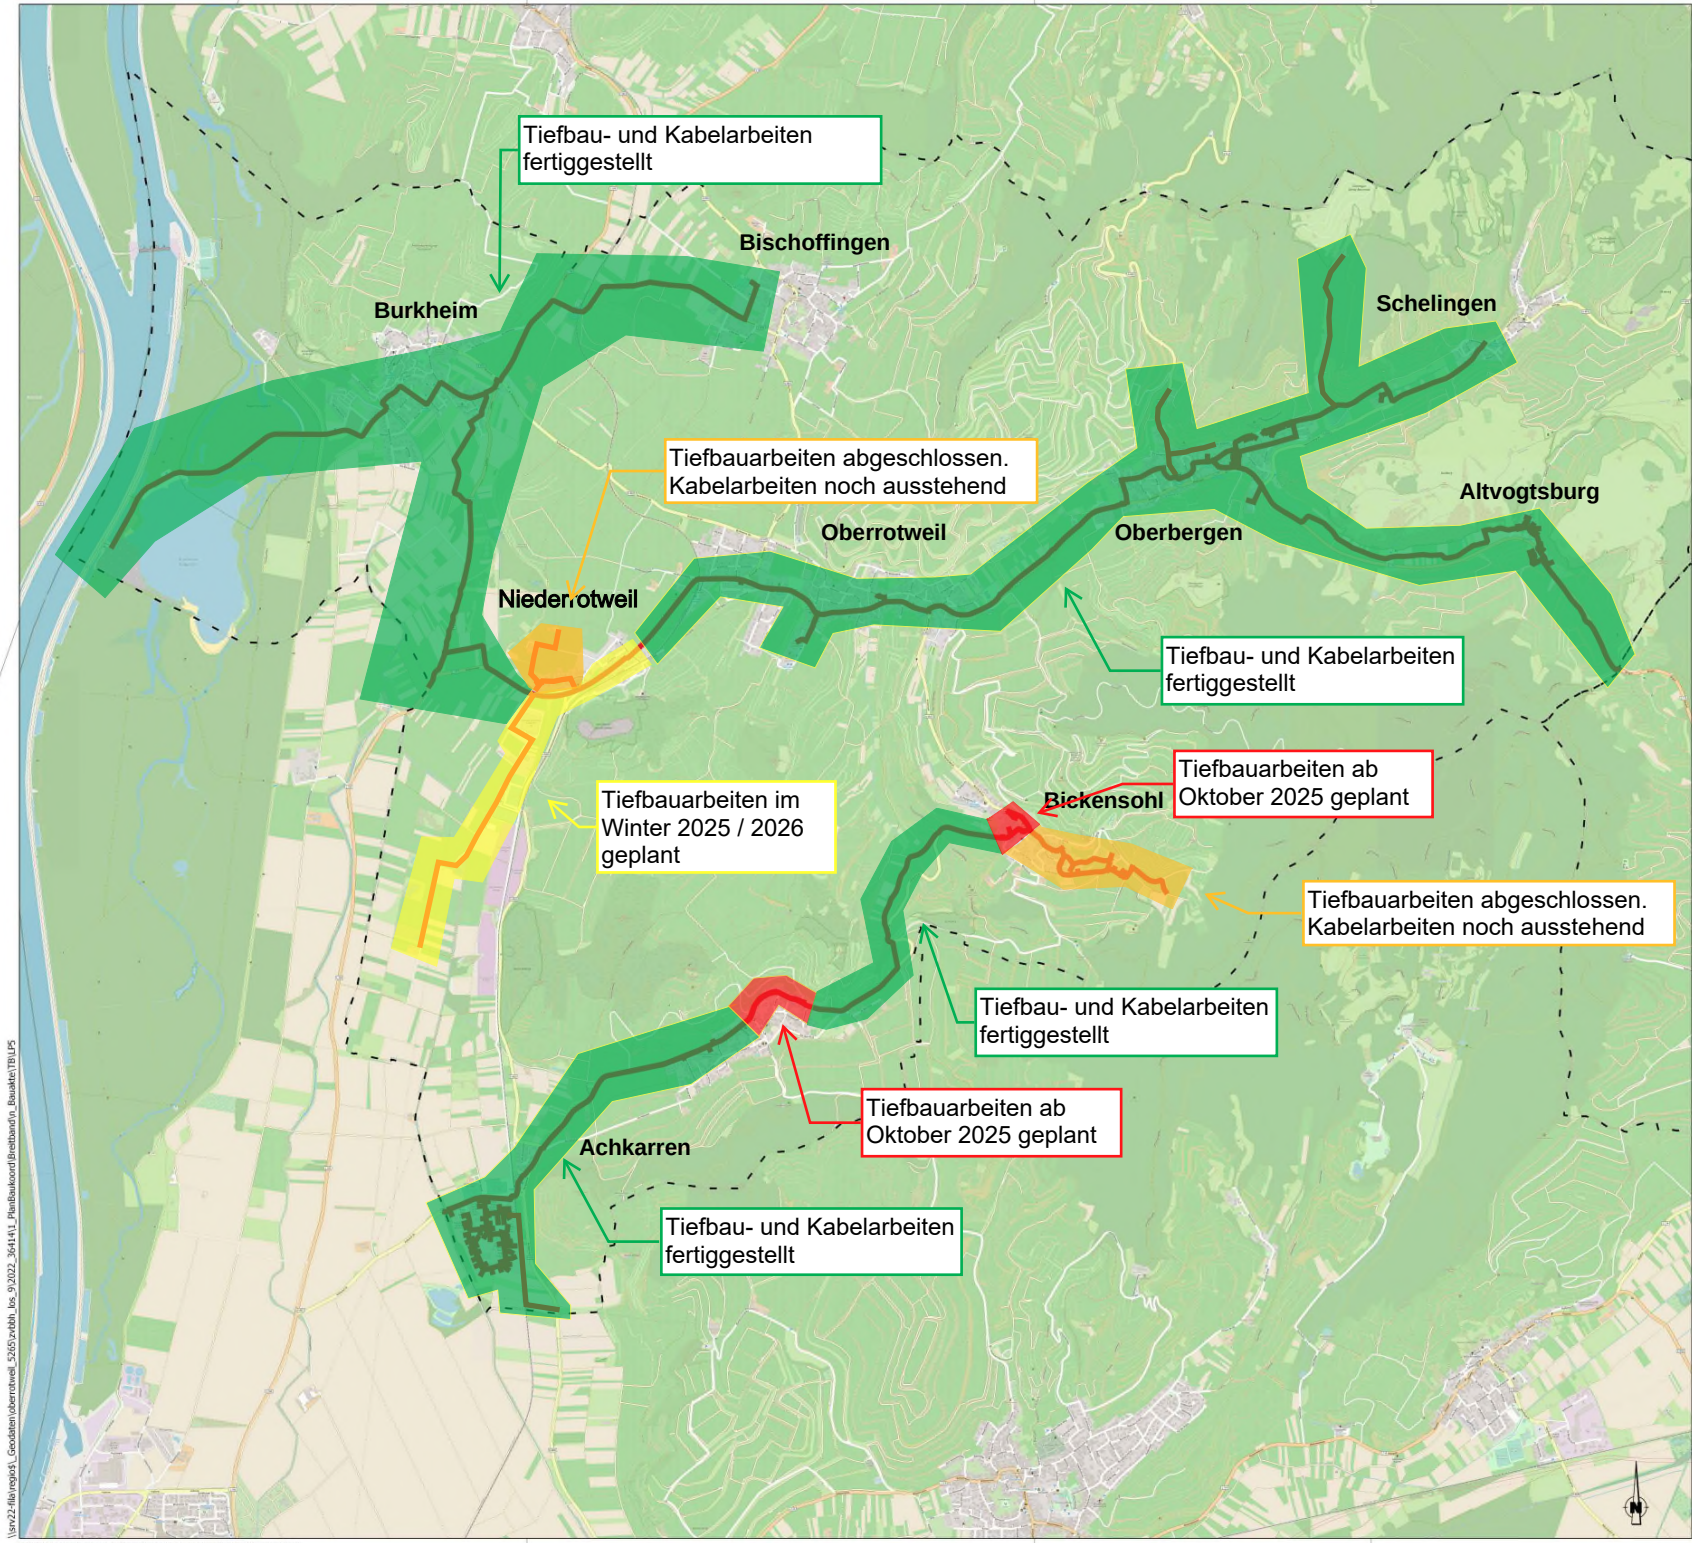

Tiefbau- und Kabelarbeiten
fertiggestellt

Bischoffingen

Burkheim

Schelingen

Altvogtsburg

Tiefbauarbeiten abgeschlossen.
Kabelarbeiten noch ausstehend

Oberrotweil

Oberbergen

Niederrotweil

Tiefbau- und Kabelarbeiten
fertiggestellt

Tiefbauarbeiten im
Winter 2025 / 2026
geplant

Tiefbauarbeiten ab
Oktober 2025 geplant

Bickensohl

Tiefbauarbeiten abgeschlossen.
Kabelarbeiten noch ausstehend

Tiefbau- und Kabelarbeiten
fertiggestellt

Tiefbauarbeiten ab
Oktober 2025 geplant

Achkarren

Tiefbau- und Kabelarbeiten
fertiggestellt

Stand: Oktober 2025

Legende

Trassenverlauf (Bestand berücksichtigt)

— geplante Trasse

Sonstiges

— I Gemarkungsgrenze Vogtsburg

Keine Garantie für Richtigkeit, Vollständigkeit und Aktualität von Fremdgewerken. Keine Gültigkeit als Katasterauschnitt!

3			
2			
1			
Nr.	Änderung	Datum	Bearbeiter



regioDATA

Gesellschaft für
raumbezogene
Informationssysteme mbH

Stadt Vogtsburg im Kaiserstuhl
Planung und Errichtung eines NGA-Netzes
Ausbaukonzeption
Übersichtsplan Trassenverlauf

Trassenplan
Maßstab 1:15.000
Plan Nr. -