


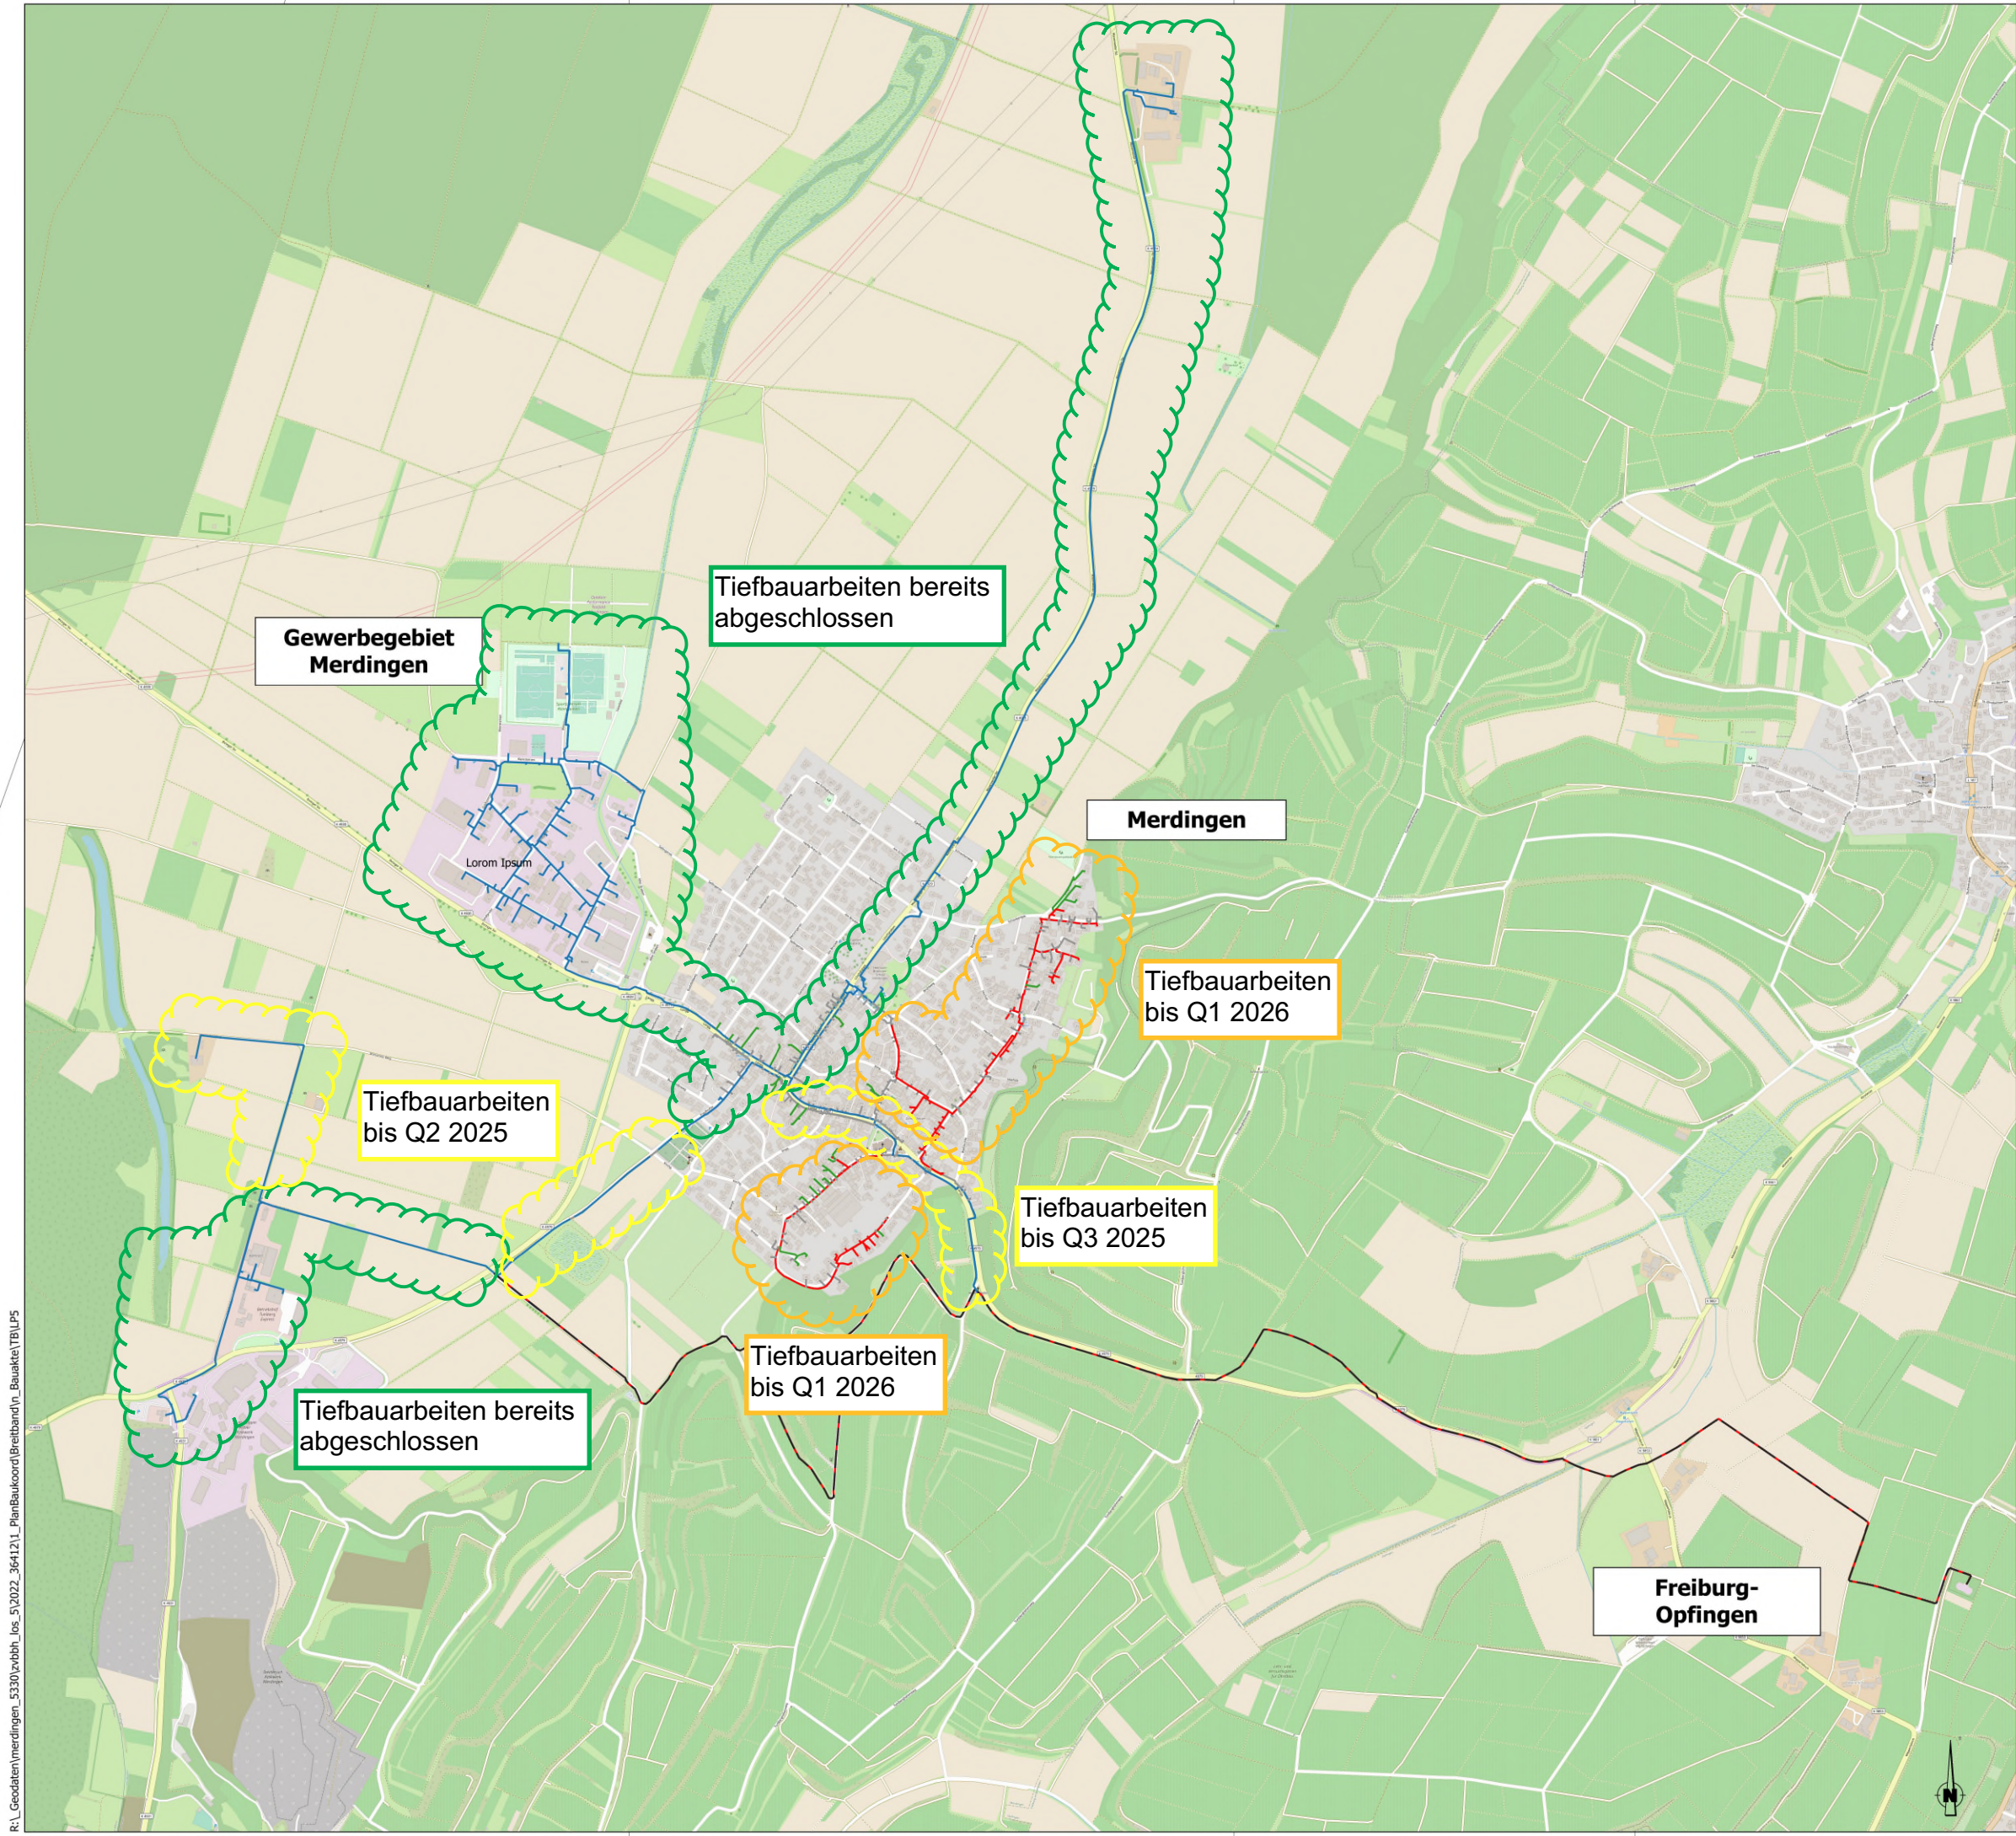

R:_Geodaten\merdingen_5330\zvbh_los_5\2022_364121_PlanBaukoord\Breitband\in_Bauakte\TB\LP5

Legende
Trasse

- Ausbaukonzept
- Bestand
- hellgrau anliegend
- hellgrau arrondierend
- neue weiße Flecken

Keine Garantie für Richtigkeit, Vollständigkeit und Aktualität von Fremdwerken. Keine Gültigkeit als Katastrerauskunft!

3		
2		
1		
Nr	Änderung	Datum



Merdingen Breitbandausbau ZVBBH Los 5 NGA Netz Weiße Flecken mit Upgrade Genehmigungsplanung	Übersichtsplan
	Maßstab: 1:6500
	Plan Nr.: