



Dezernat Soziales und Jugend

Aktuelle Situation der Zuweisung, Aufnahme
und Unterbringung von Flüchtlingen im
Landkreis Breisgau-Hochschwarzwald

Vorbemerkung

- Weltweit sind über **70 Millionen Menschen** auf der Flucht. Zu den Ursachen zählen u.a. Naturkatastrophen, Kriege sowie religiöse und ethnische Verfolgung (Quelle: DRK)
- Bundesweit haben 2014 insgesamt **202.834 Menschen** einen Asylerstantrag gestellt (Quelle: BAMF)
- In 2015 werden lt. der aktuellen Prognose bundesweit ca. **800.000 Menschen** einen Asylerstantrag stellen. Zusätzlich rechnet das Bundesamt mit ca. **50.000 Menschen** die einen Asylfolgeantrag stellen. (Quelle: BAMF)

Herkunftsländer August 2015


- Bundesweit:

Syrien, Serbien, Kosovo, Albanien,
Afghanistan

- Landkreis Breisgau-Hochschwarzwald:

Gambia, Eritrea, Syrien, Nigeria, Pakistan


Asylantragsteller Land Baden-Württemberg 2003 – 2014 Prognose 2015

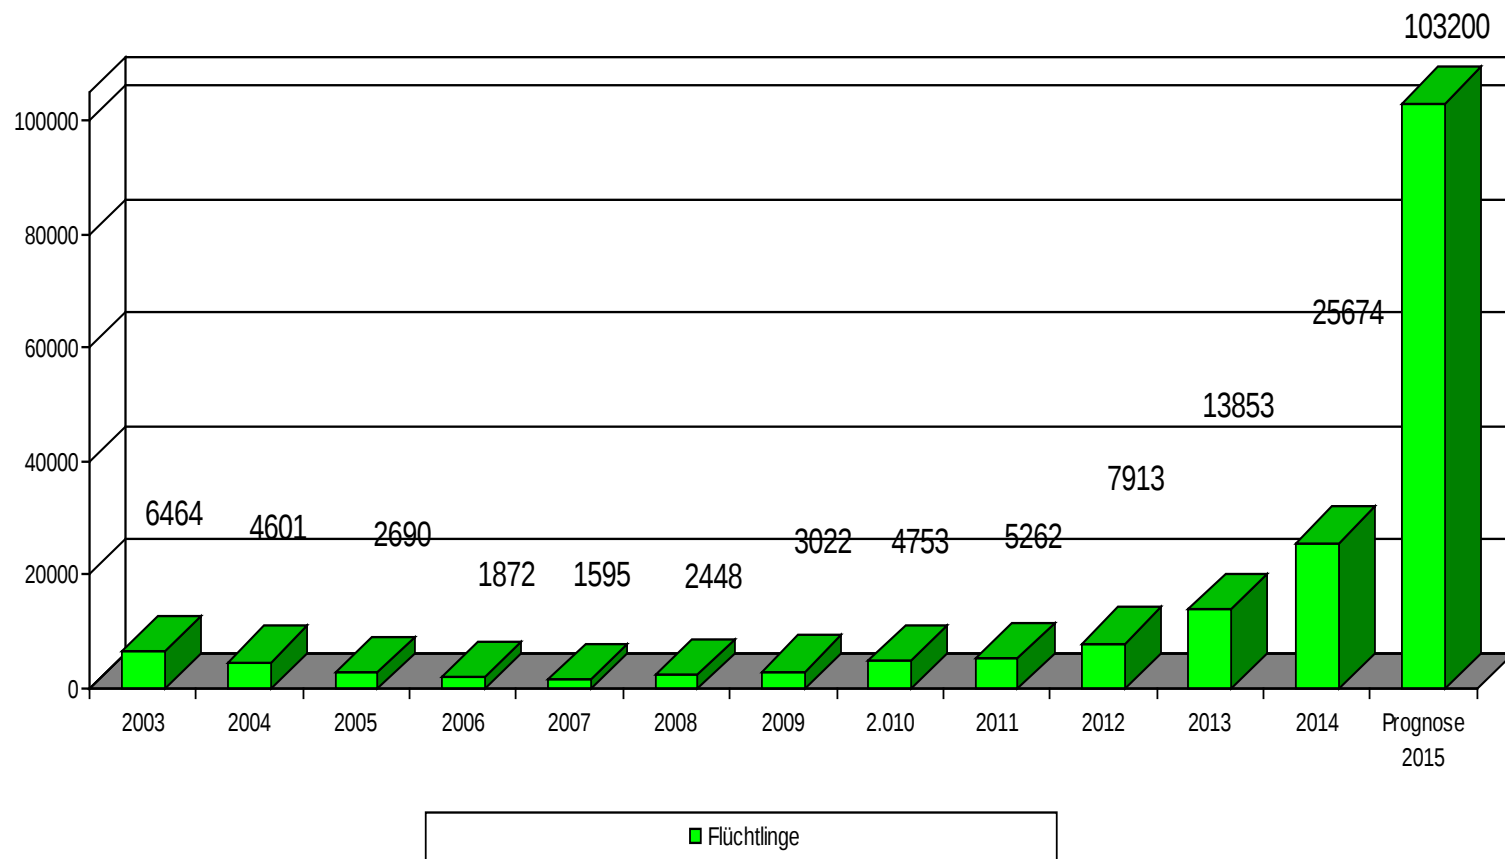

Flüchtlingsaufnahme

- Von allen Flüchtlingen, die in Deutschland eintreffen, werden ca. **13%** nach Baden-Württemberg verteilt
- Der Landkreis Breisgau-Hochschwarzwald hat rund **2,7%** des auf Baden-Württemberg entfallenden Asylbewerberanteils aufzunehmen.

Entwicklung der Zuweisungszahlen:

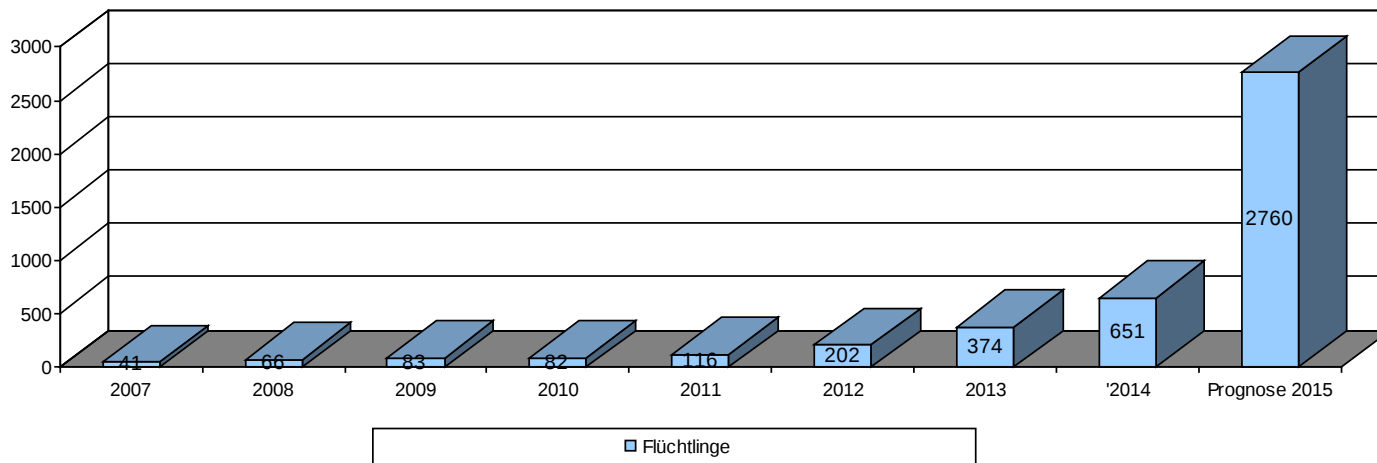


➔ Die Zahlen haben sich von 2014 auf 2015 mehr als vervierfacht


Aktuelle Entwicklung hinsichtlich der Zuweisungen in den Landkreis

Mai 2015	94 Personen
Juni 2015	94 Personen
Juli 2015	188 Personen
August 2015	269 Personen
September 2015	230 Personen
Prognose Oktober 2015	500 Personen?
Bis Jahresende müssen noch mindestens 1900 Personen aufgenommen werden	

Standorte und Platzkapazitäten im Landkreis Breisgau-Hochschwarzwald zum Stand 30.06.2015

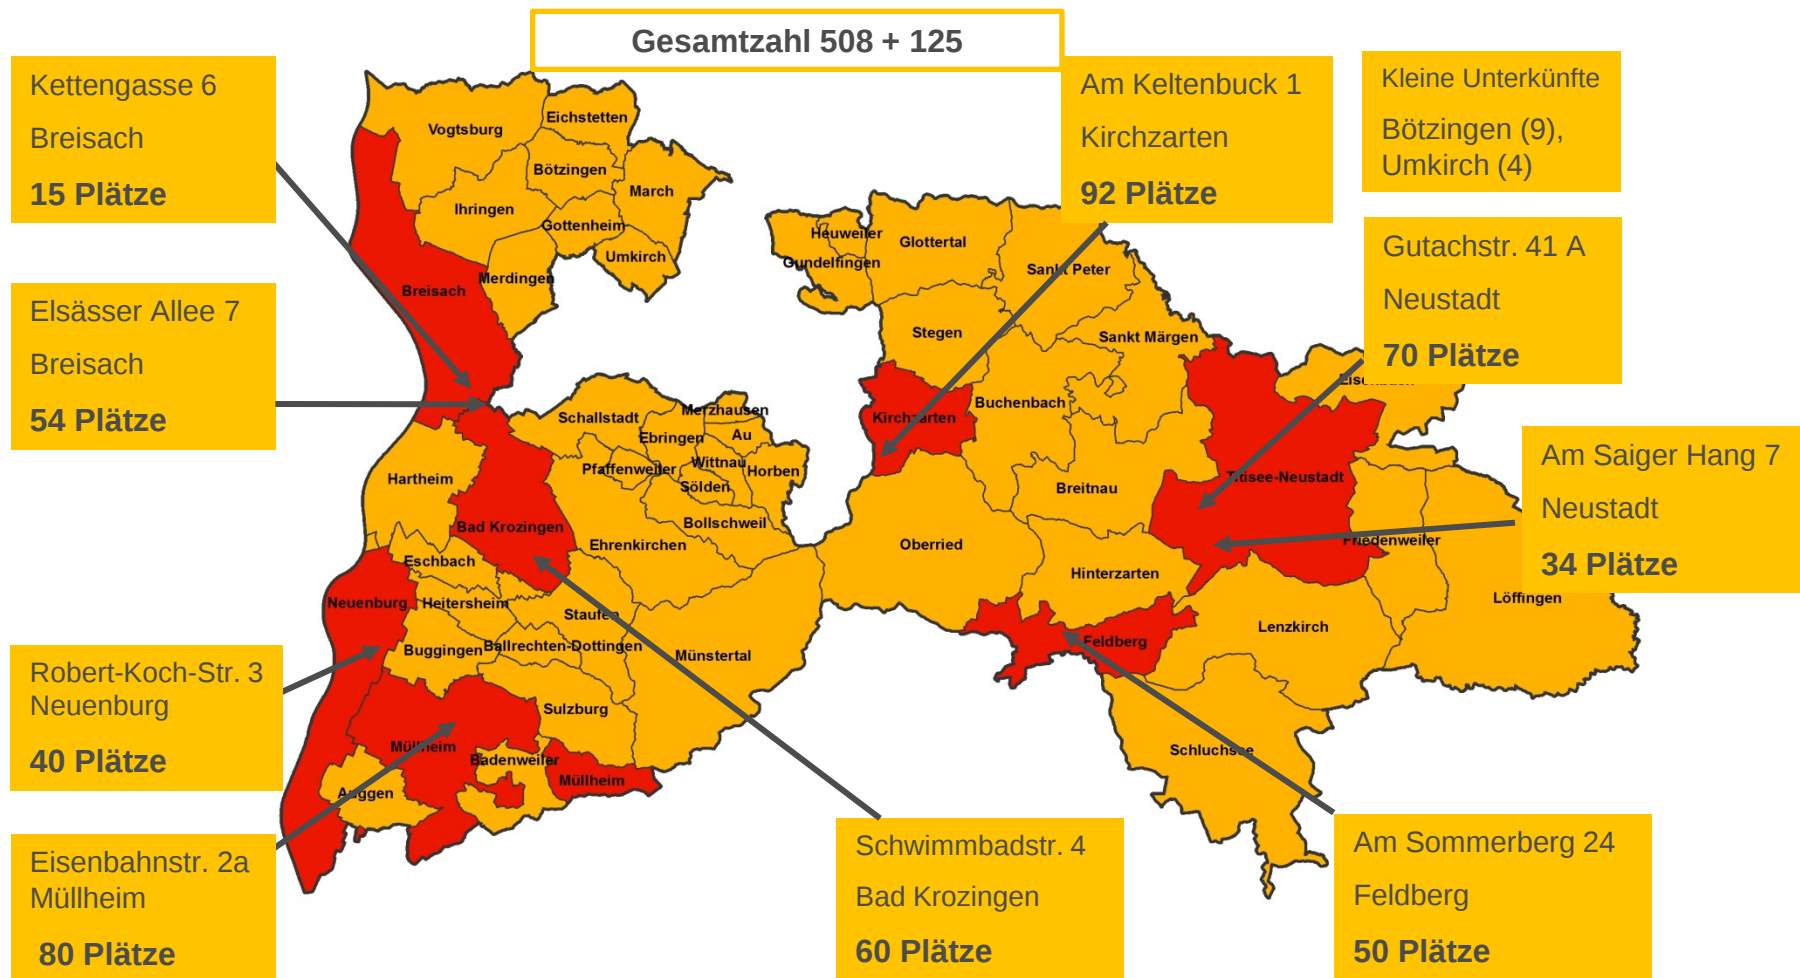


Unterbringung neu im Landkreis Breisgau-Hochschwarzwald ab August 2015 – insbesondere in Behelfsunterkünften

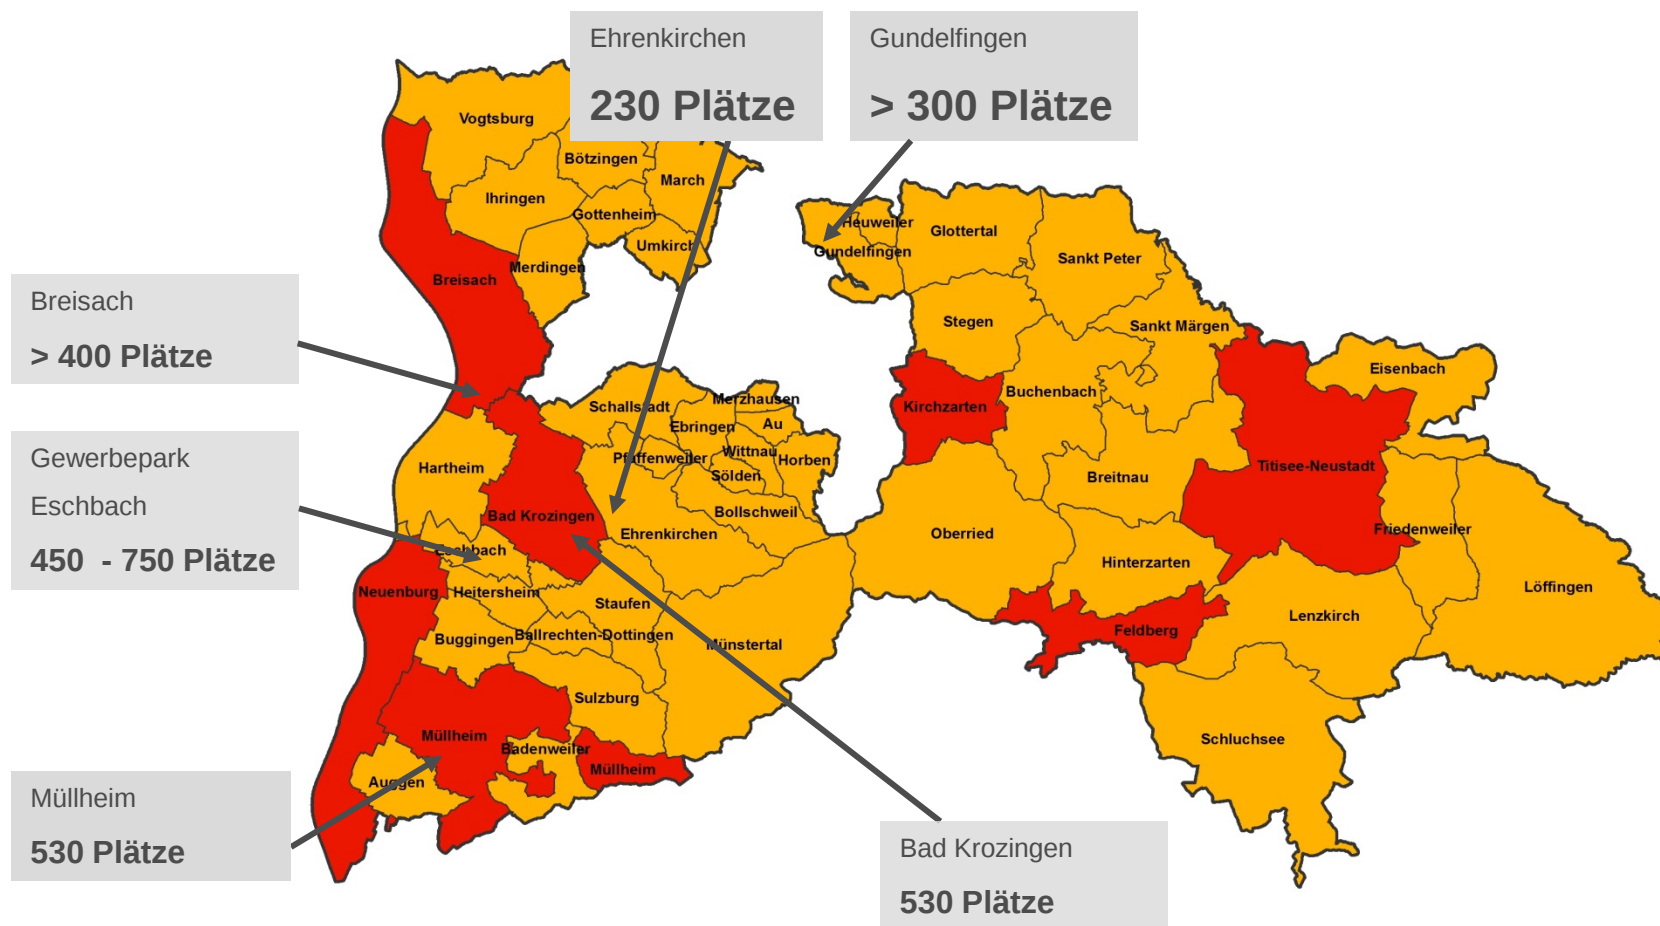

Weitere Standorte in Planung



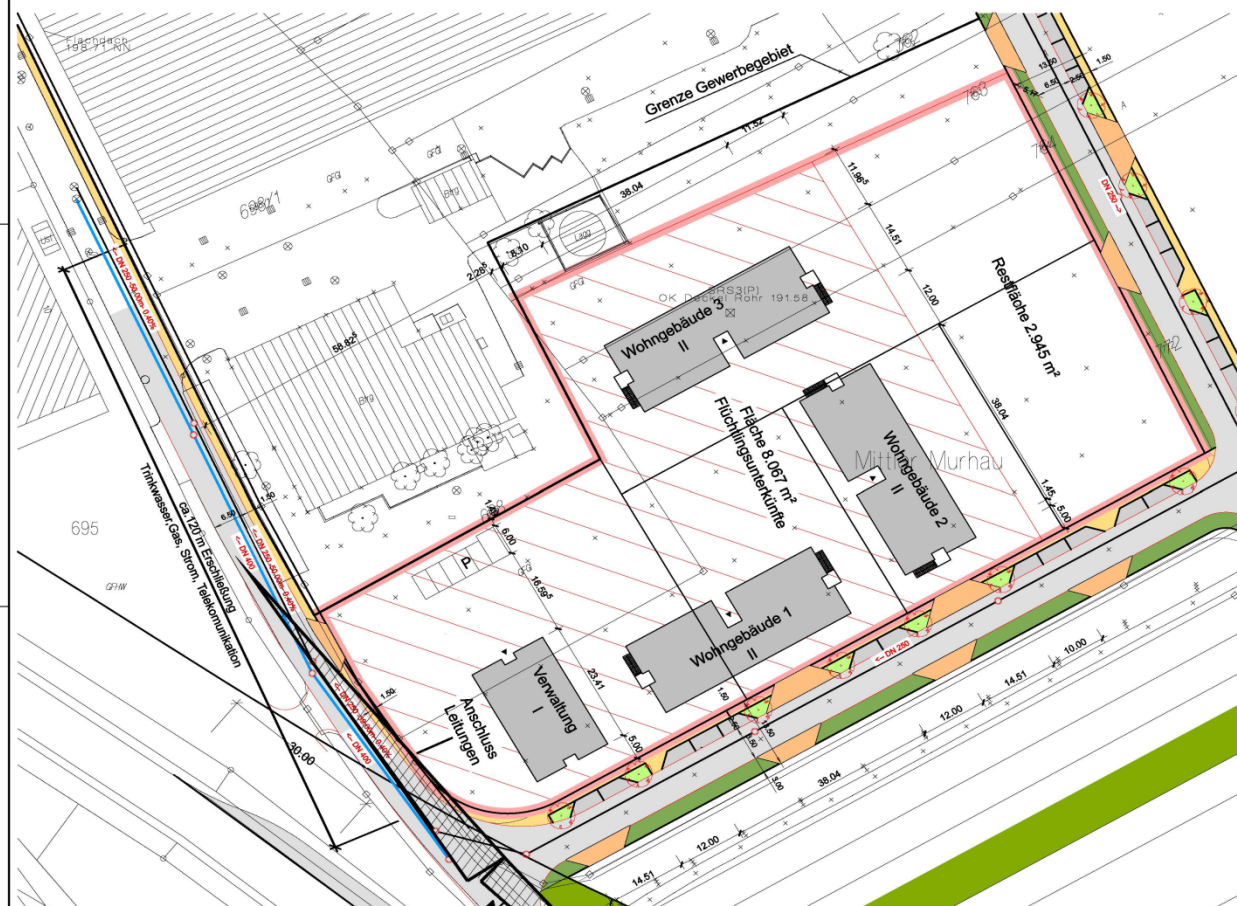

Belegung 3 Personen / Zi
Kapazität je Gebäude 108 Personen
Gesamtkapazität 328 Personen

ENTWURF

PROJEKT:
FLÜCHTLINGSWOHNHEIM BREISACH

VORABZUG

BAUHERR:

BAUORT:

GRUNDSTÜCK

E_1_1 1:500 22/09/2015

Wolfgang Mittl
Dipl.-Ing. (FH)
Freier Architekt

Neutorplatz 11
78206 Breisach am Rhein
Tel. 07867 / 10 88
Fax 07867 / 18071
info@mittlarchitekten.de



Eindrücke Behelfsunterkunft Gewerbepark



Betreuungskonzept Breisach

