





Grundriss A - A

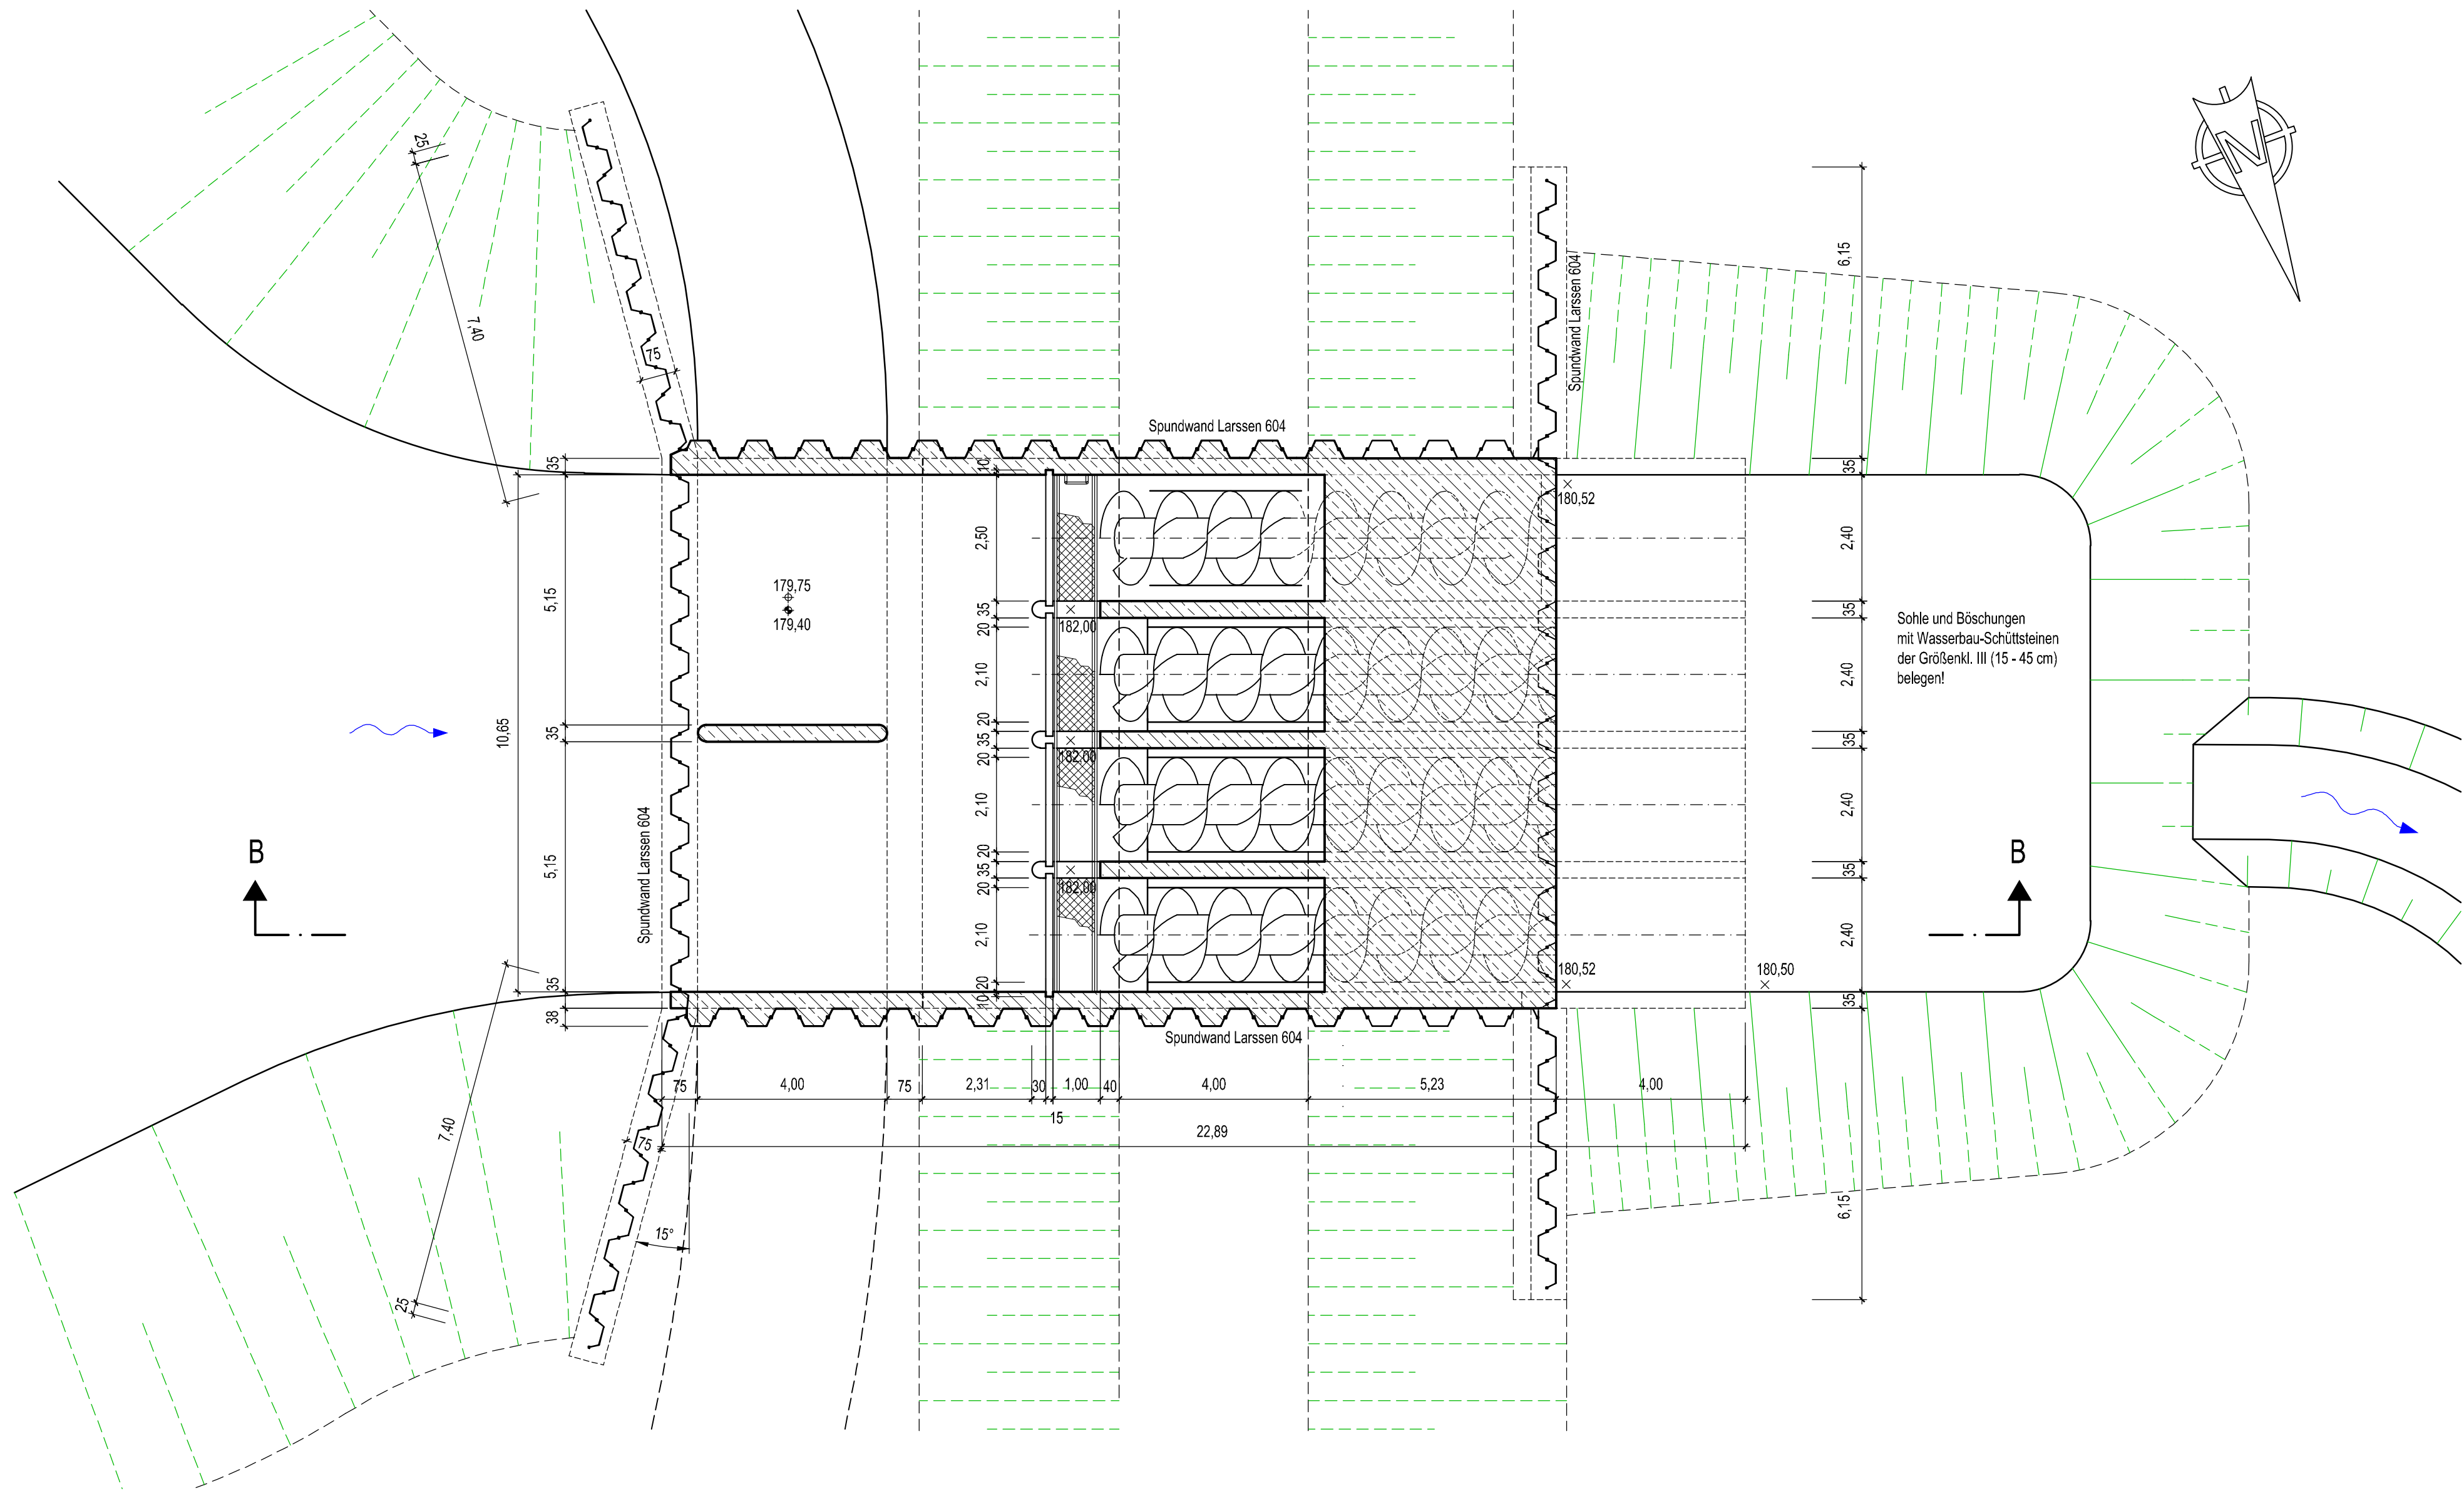

Draufsicht

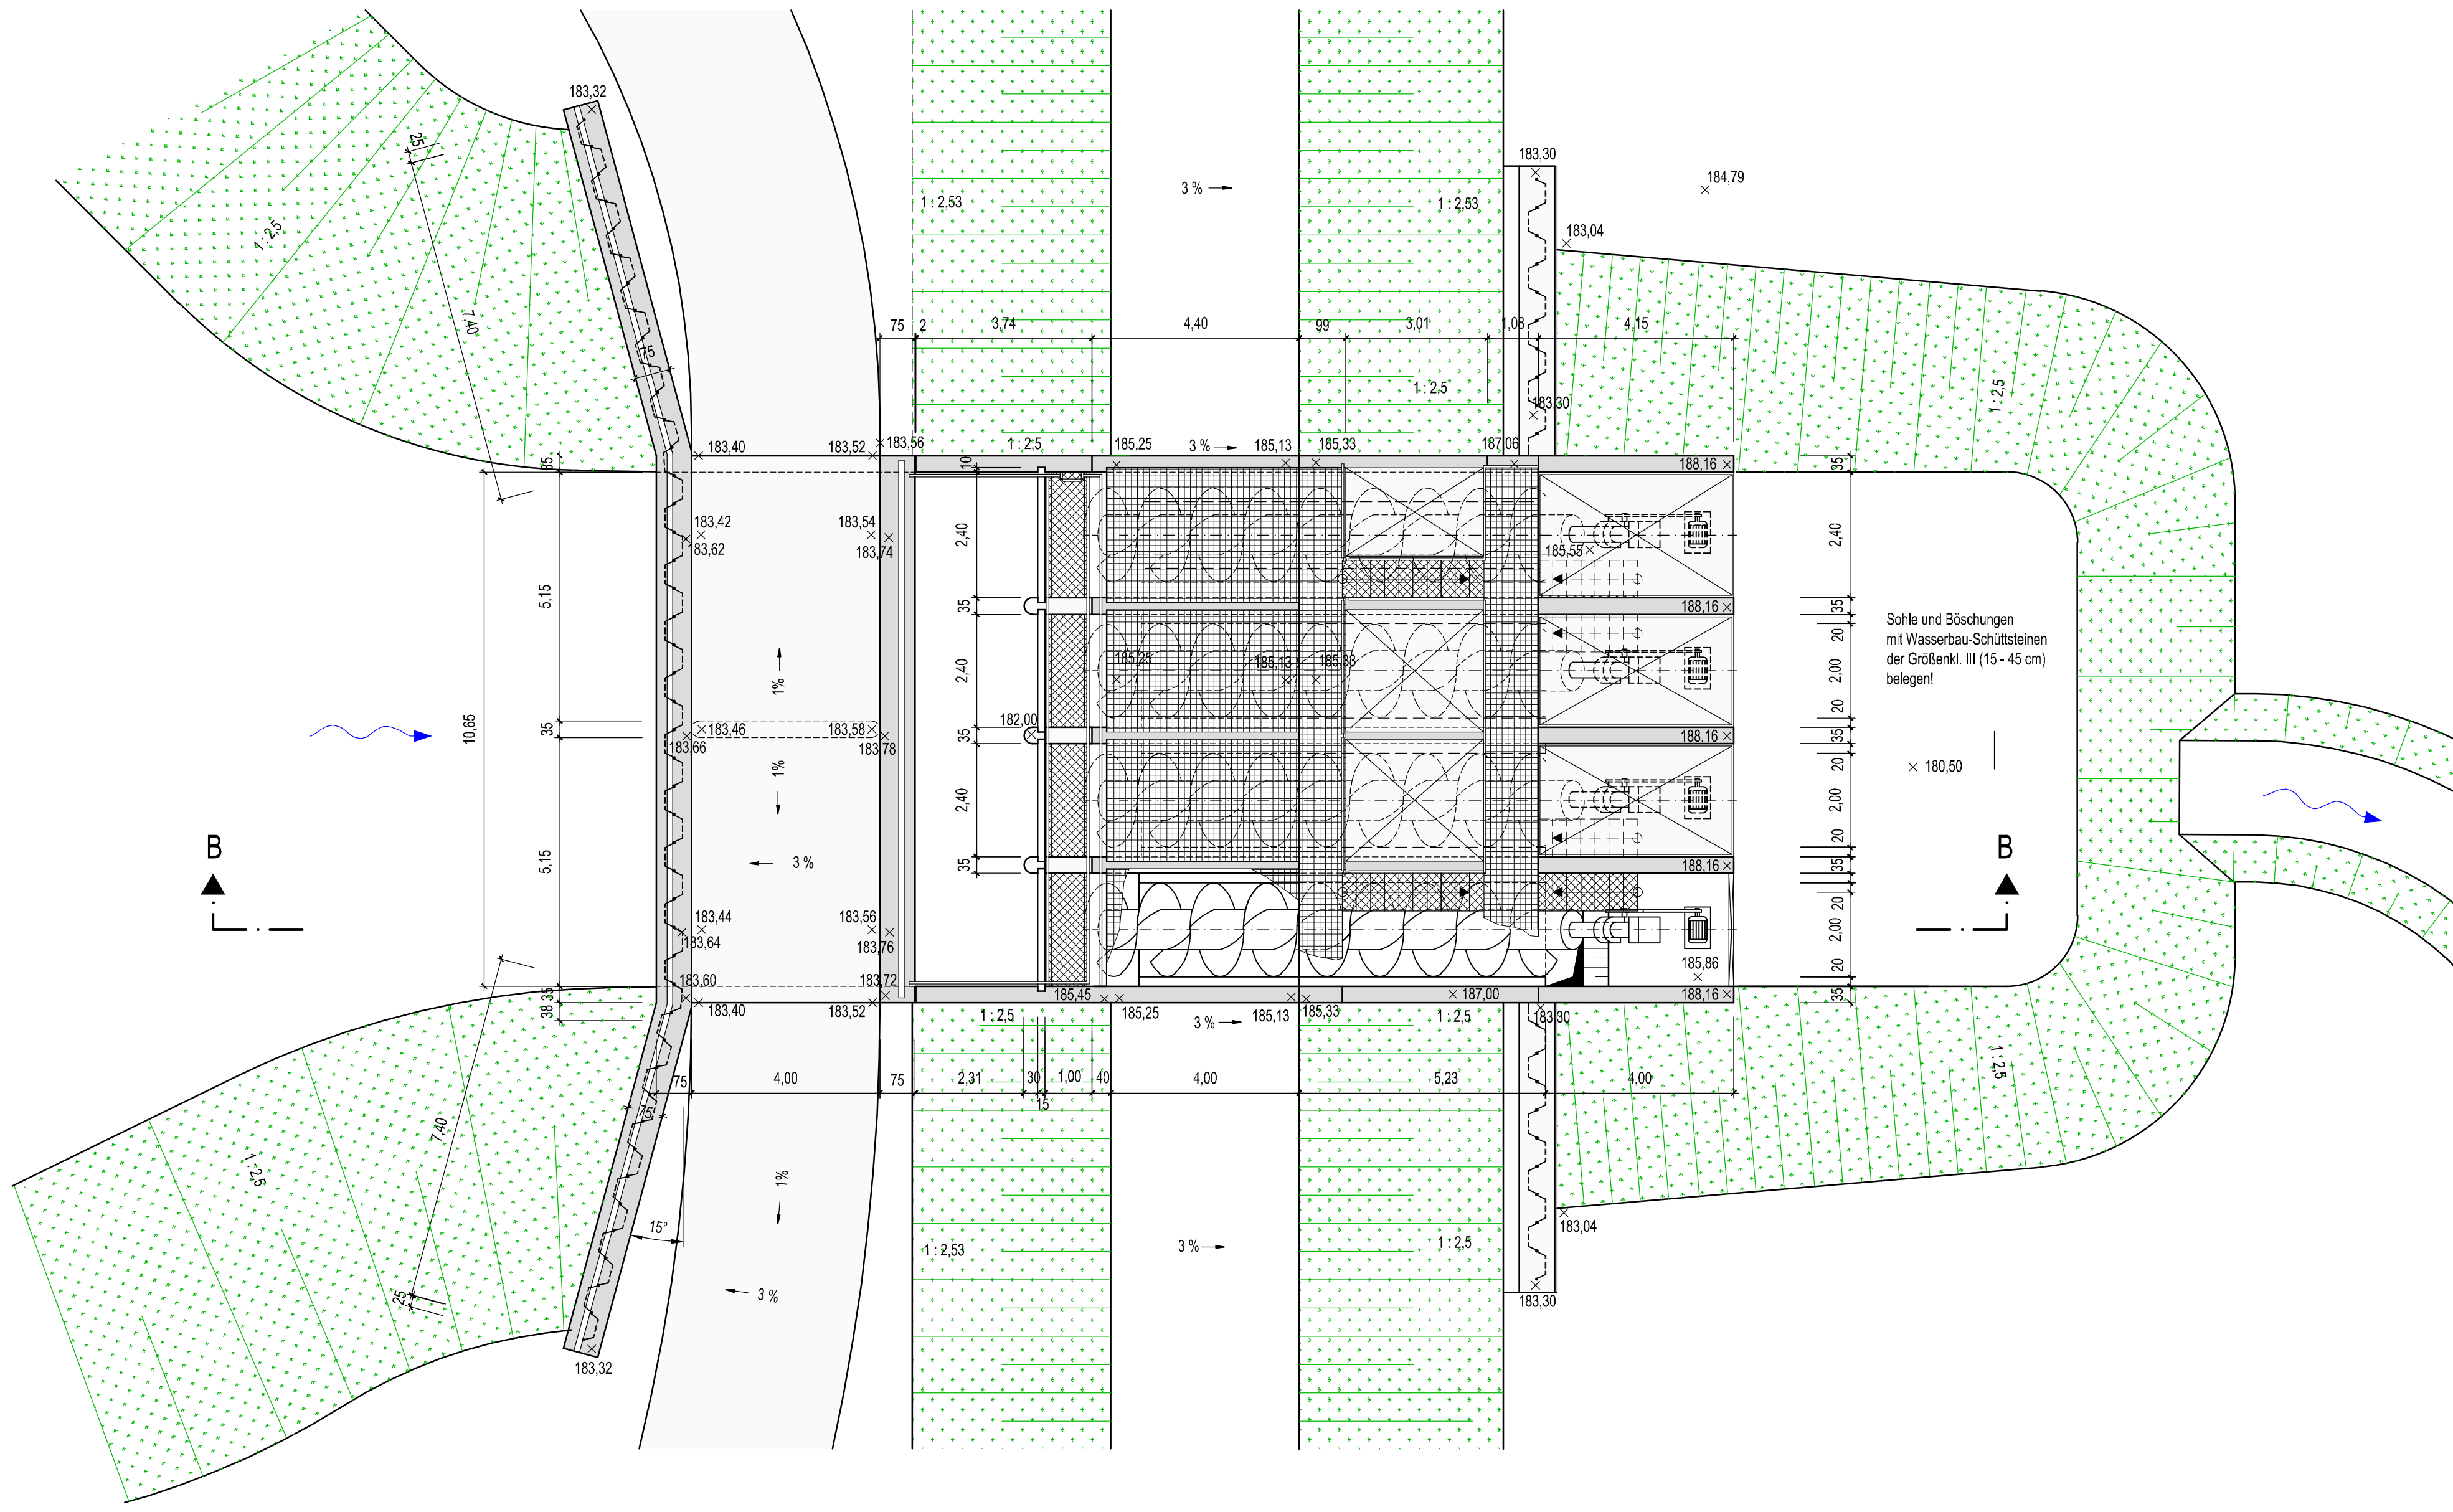

Schnitt B - B

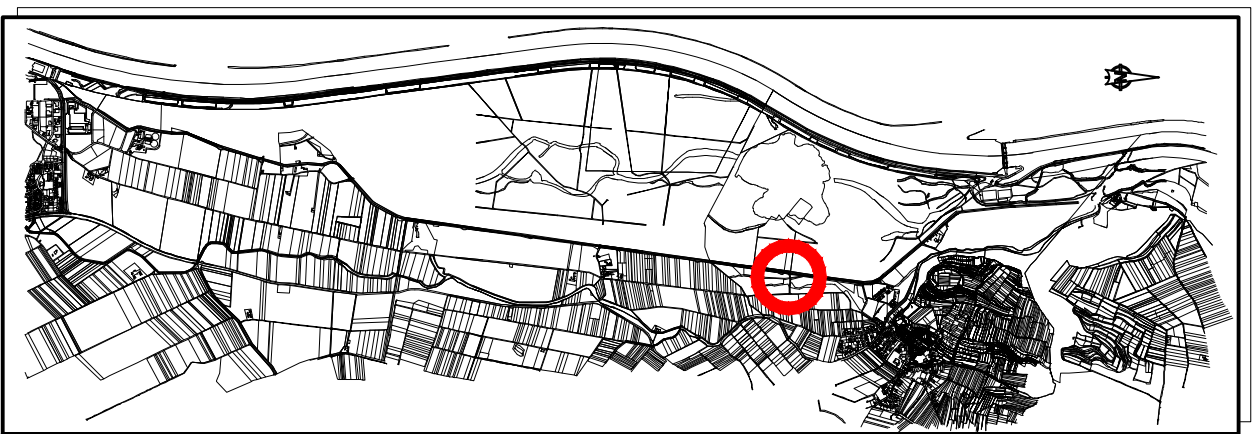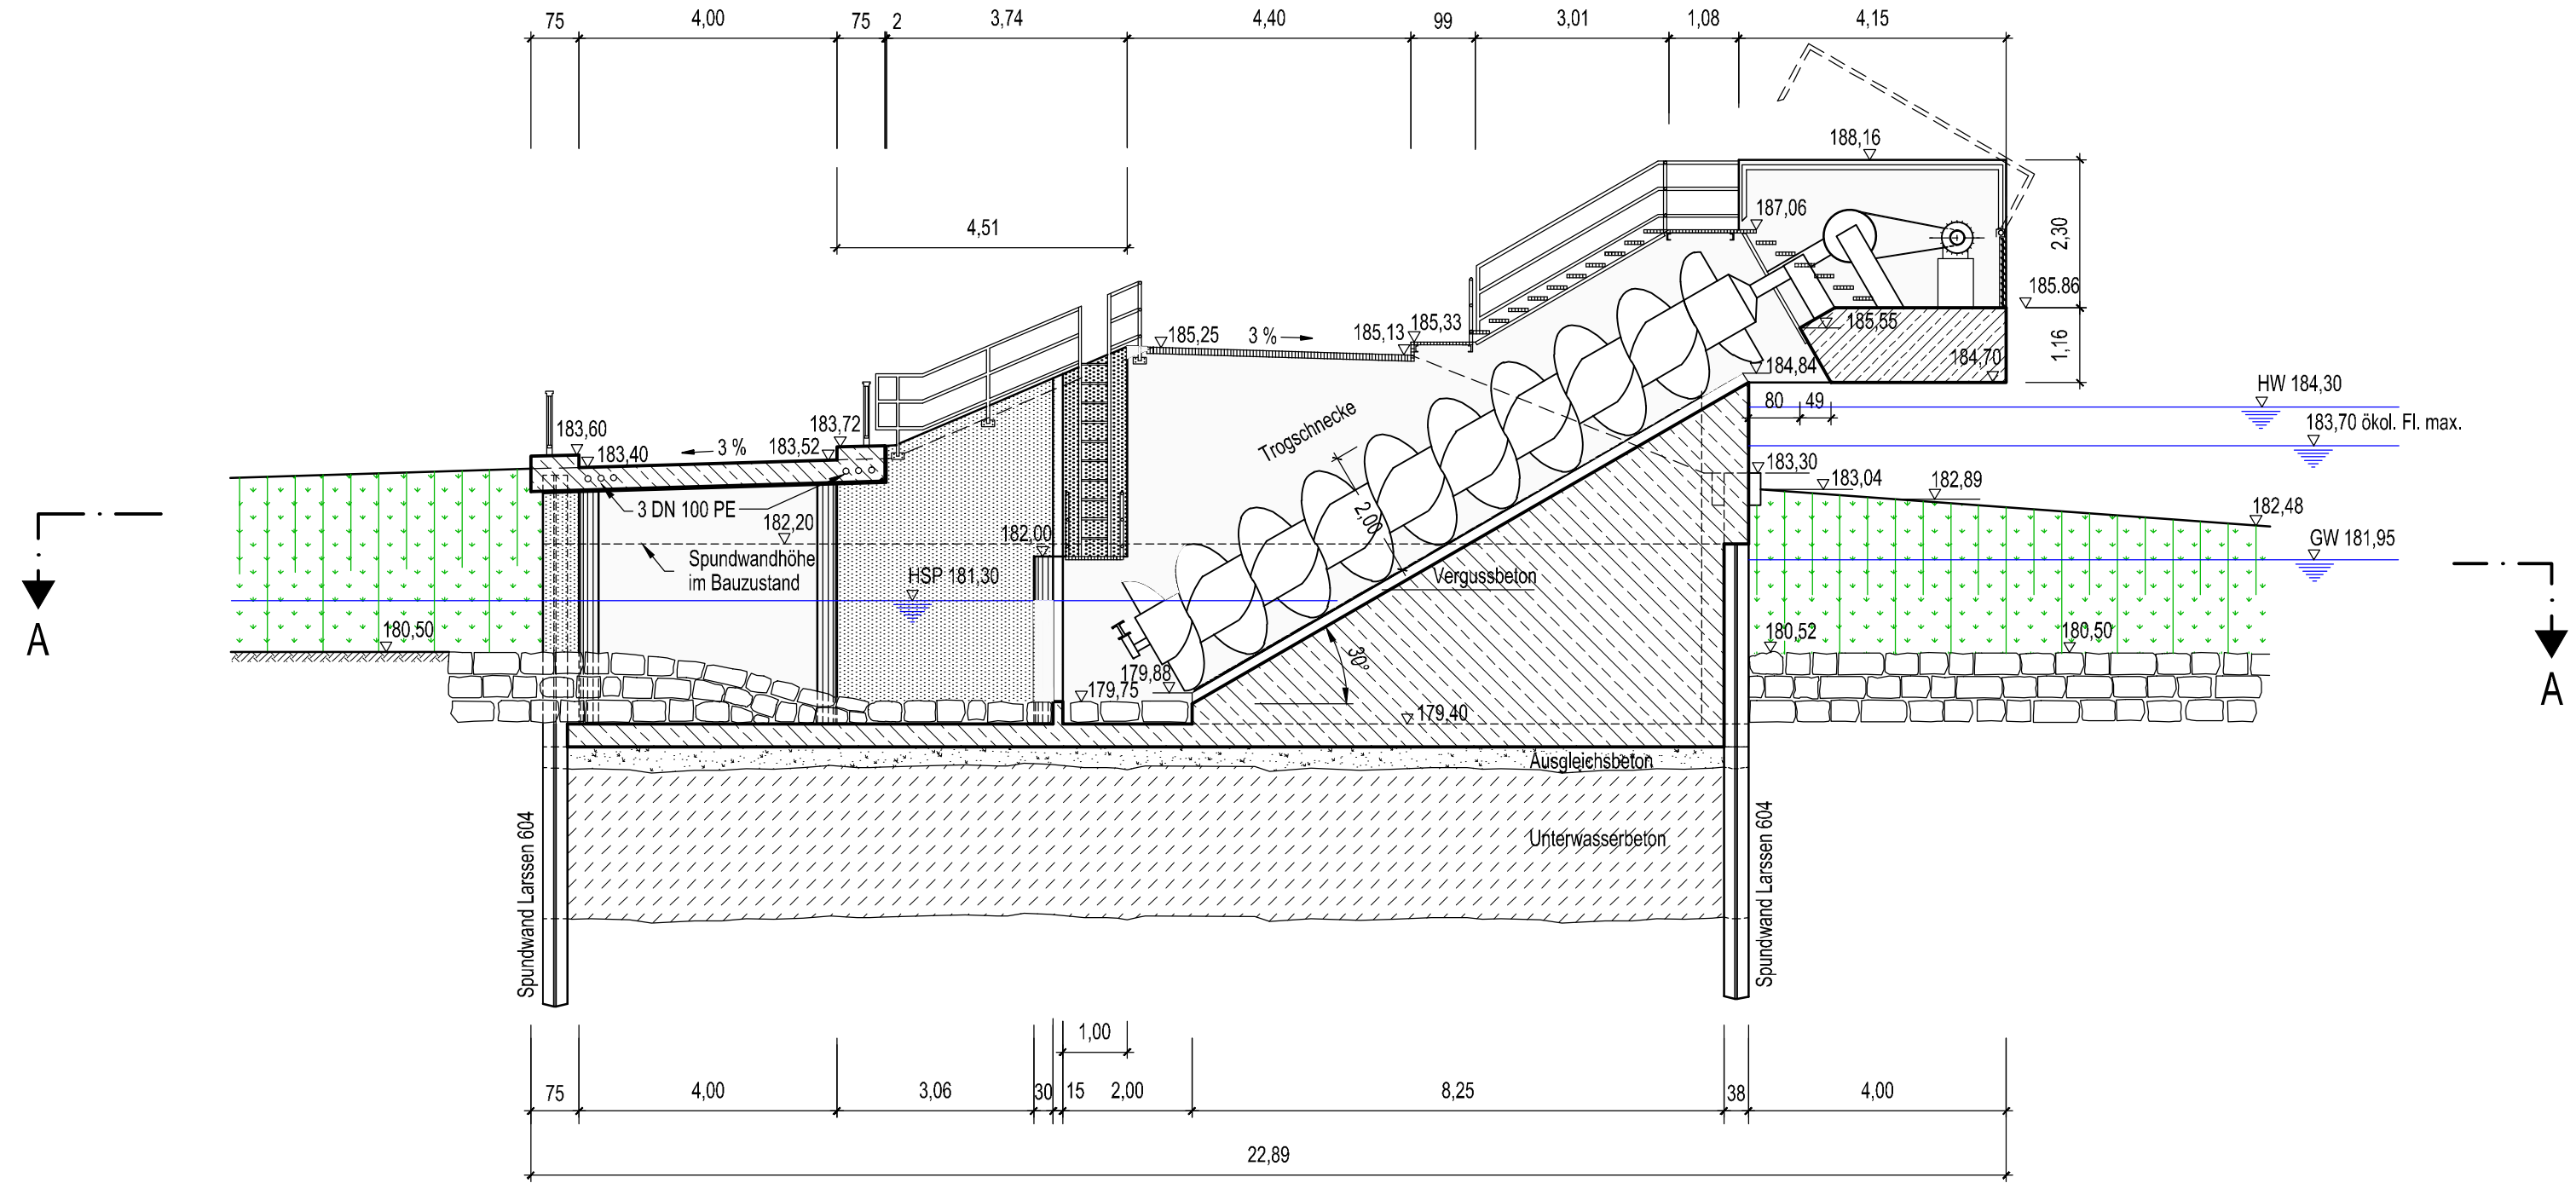



REGIERUNGSPRÄSIDIUM FREIBURG  
Abteilung Umwelt

**Rückhalteraum Breisach / Burkheim**  
Pumpwerk Messersgrün  
Bauwerk - Nr. 5.62  
Grundriss, Draufsicht  
Schnitt



UNGHER ingenieure  
Ingenieurgesellschaft mbH  
Postfach 1002  
79114 Freiburg  
Telefon (0761) 6609-0

Regierungspräsidium Freiburg  
Abteilung Umwelt  
Ref. 53.3, "Integriertes Rheinprogramm"  
Bisslerstr. 7, 79114 Freiburg

bearb.:	11.02.2015	SI	zum Antrag vom .....
gez.:	12.05.2015	JoS	
gepr.:	11.02.2015	SI	
Maßstab:	1 : 100		Freiburg, den
Plan Nr.:	09/002/04/16		Anlage: 18.2 Blatt:

Größe: 594 x 1320 mm Fläche: 0,78 m²