




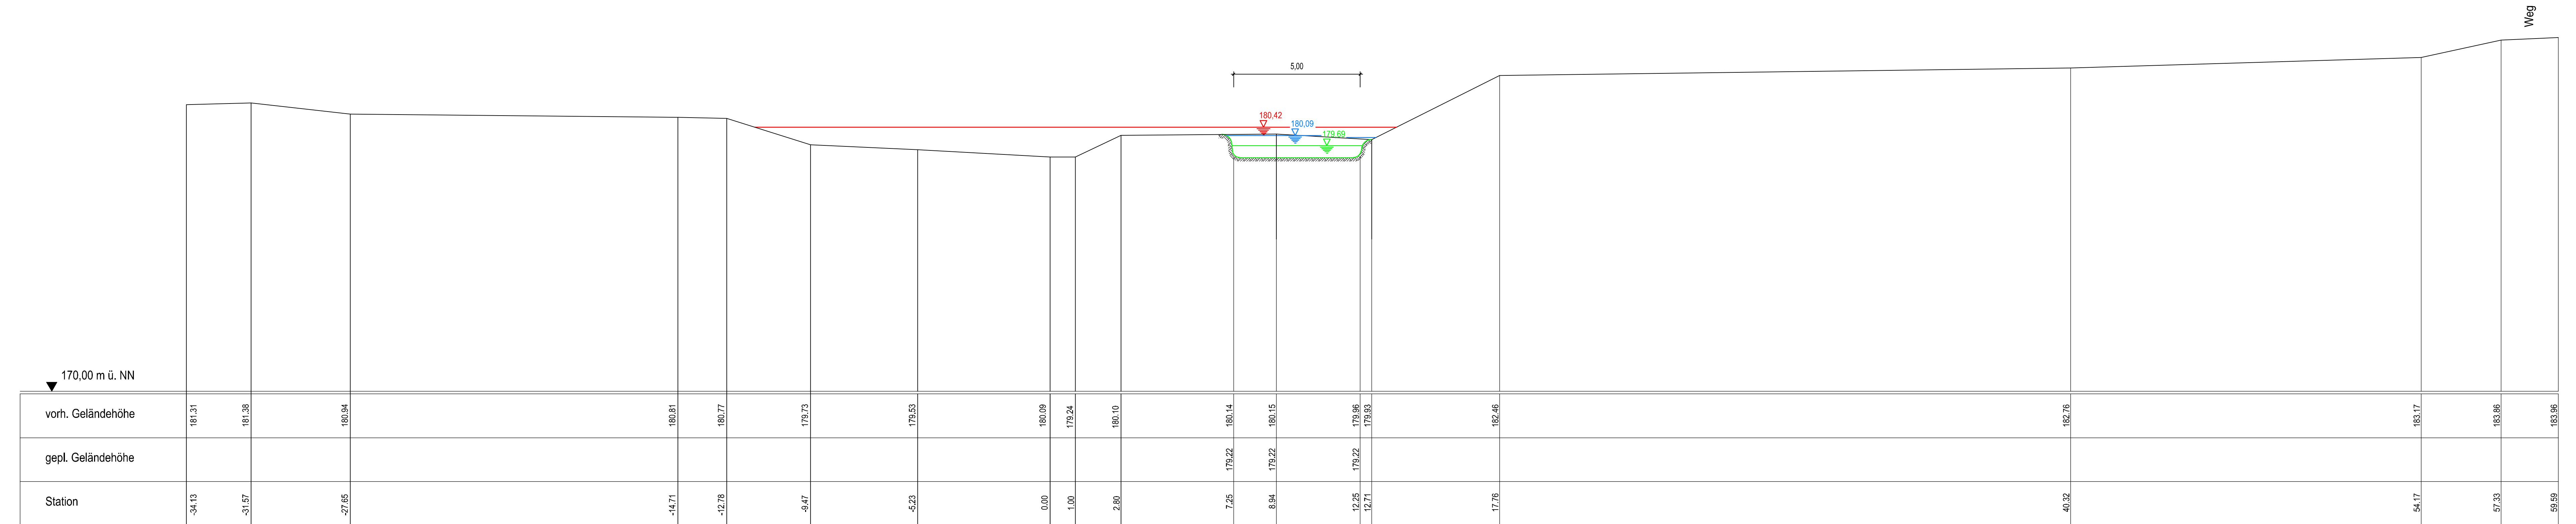


## Blauwasserverlegung



## TEGENDE PLANUNG


- |   |                                     |
|---|-------------------------------------|
|  | bestehendes Gelände                 |
|  | neues Gelände                       |
|  | WSP, $Q = 5,0 \text{ m}^3/\text{s}$ |
|  | WSP, $Q = 2,5 \text{ m}^3/\text{s}$ |
|  | WSP, $Q = 0,5 \text{ m}^3/\text{s}$ |



## Rückhalteraum Breisach / Burkheim

Blauwasserverlegung  
Bauwerk Nr.5.716

Querprofil 0+128

 <p>INGENIEUR INGENIEURE /ING./ <b>Engineering</b> seit 1949 Freiburg • Homburg (Eifel) Telefon: • Mobil: • Offenburg</p>	<p><b>UNGER ingenieure</b> Ingenieurgesellschaft mbH</p> <p>Columbusstraße 17 70106 Freiburg Postfach 1705 fr@unger-ingenieure.de www.unger-ingenieure.de Telefon 0761 68009-0</p>	<p>Regierungspräsidium Freiburg Abteilung Umwelt Ref. 53.3, "Integriertes Rheinprogramm" Bissierstr. 7, 79114 Freiburg</p>
<p>12.05.2015</p>	<p>SI</p>	<p>zum Antrag vom ..... gehörend</p>
<p>12.05.2015</p>	<p>JoS</p>	
<p>12.05.2015</p>	<p>SI</p>	
<p>ab: 1:100</p>		<p>Freiburg, den</p>
<p>r.: 09/018/06/2</p>		<p>Anlage: 16.2.2                      Blatt: 2</p>