



Blauwasserverlegung
Profil 0+603,00

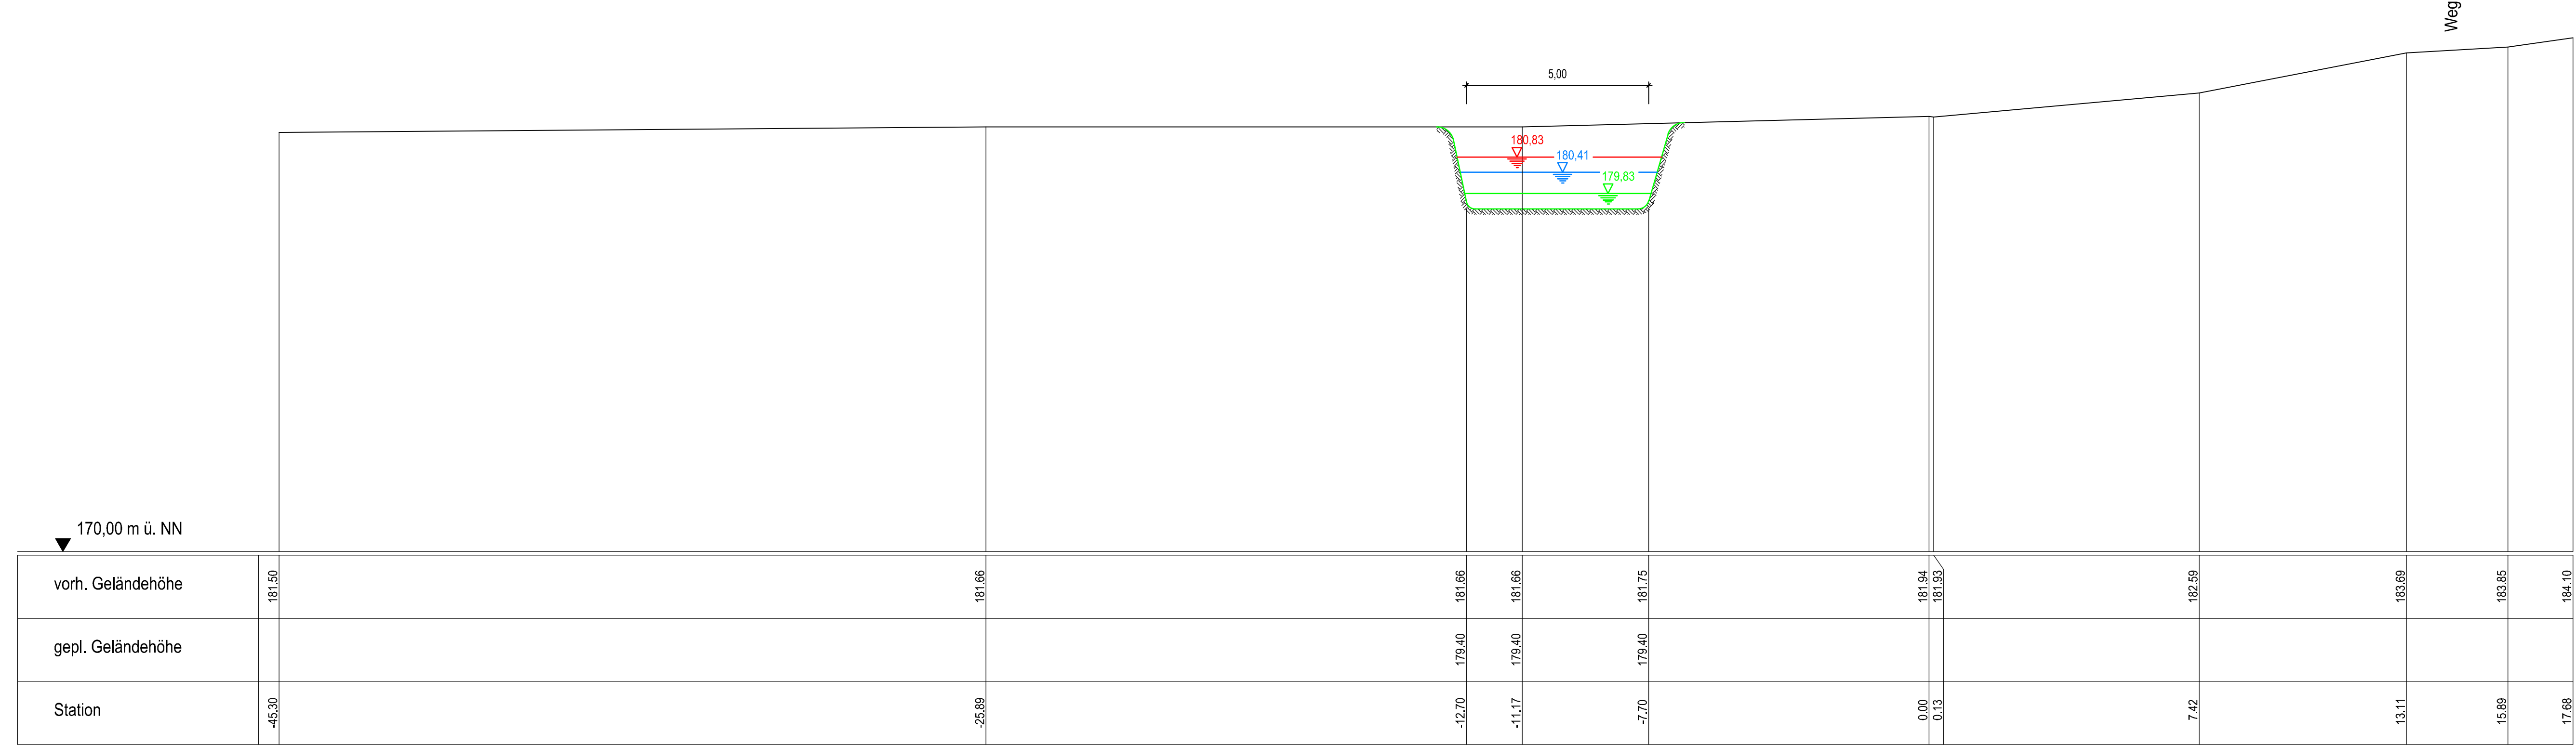


LEGENDE PLANUNG

- bestehendes Gelände
- neues Gelände
- WSP, Q = 5,0 m³/s
- WSP, Q = 2,5 m³/s
- WSP, Q = 0,5 m³/s

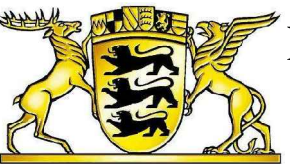

REGIERUNGSPRÄSIDIUM FREIBURG

Abteilung Umwelt



Rückhalteraum Breisach / Burkheim

Blauwasserverlegung
Bauwerk Nr.5.716

Querprofil 0+603



UNGER ingenieure
Ingenieurgesellschaft mbH
Kolombistraße 17
79098 Freiburg
Postfach 1765
fr@unger-ingenieure.de
www.unger-ingenieure.de
Telefon 0761 88099-0

Darmstadt • Freiburg • Hamburg (E.ON)
Koblenz • Mainz • Offenburg

Regierungspräsidium Freiburg
Abteilung Umwelt
Ref. 53.3, "Integriertes Rheinprogramm"
Bissierstr. 7, 79114 Freiburg

bearb.:	12.05.2015	SI	zum Antrag vom gehörend
gez.:	12.05.2015	JoS	
gepr.:	12.05.2015	SI	
Maßstab:	1:100		Freiburg, den
Plan Nr.:	09/018/06/11		Anlage: 16.2.2 Blatt: 11