


Größe: 950 x 297 mm Fläche 0,28 m²

Fußgänger -und Fahrradsteg zum Wehr Marckolsheim

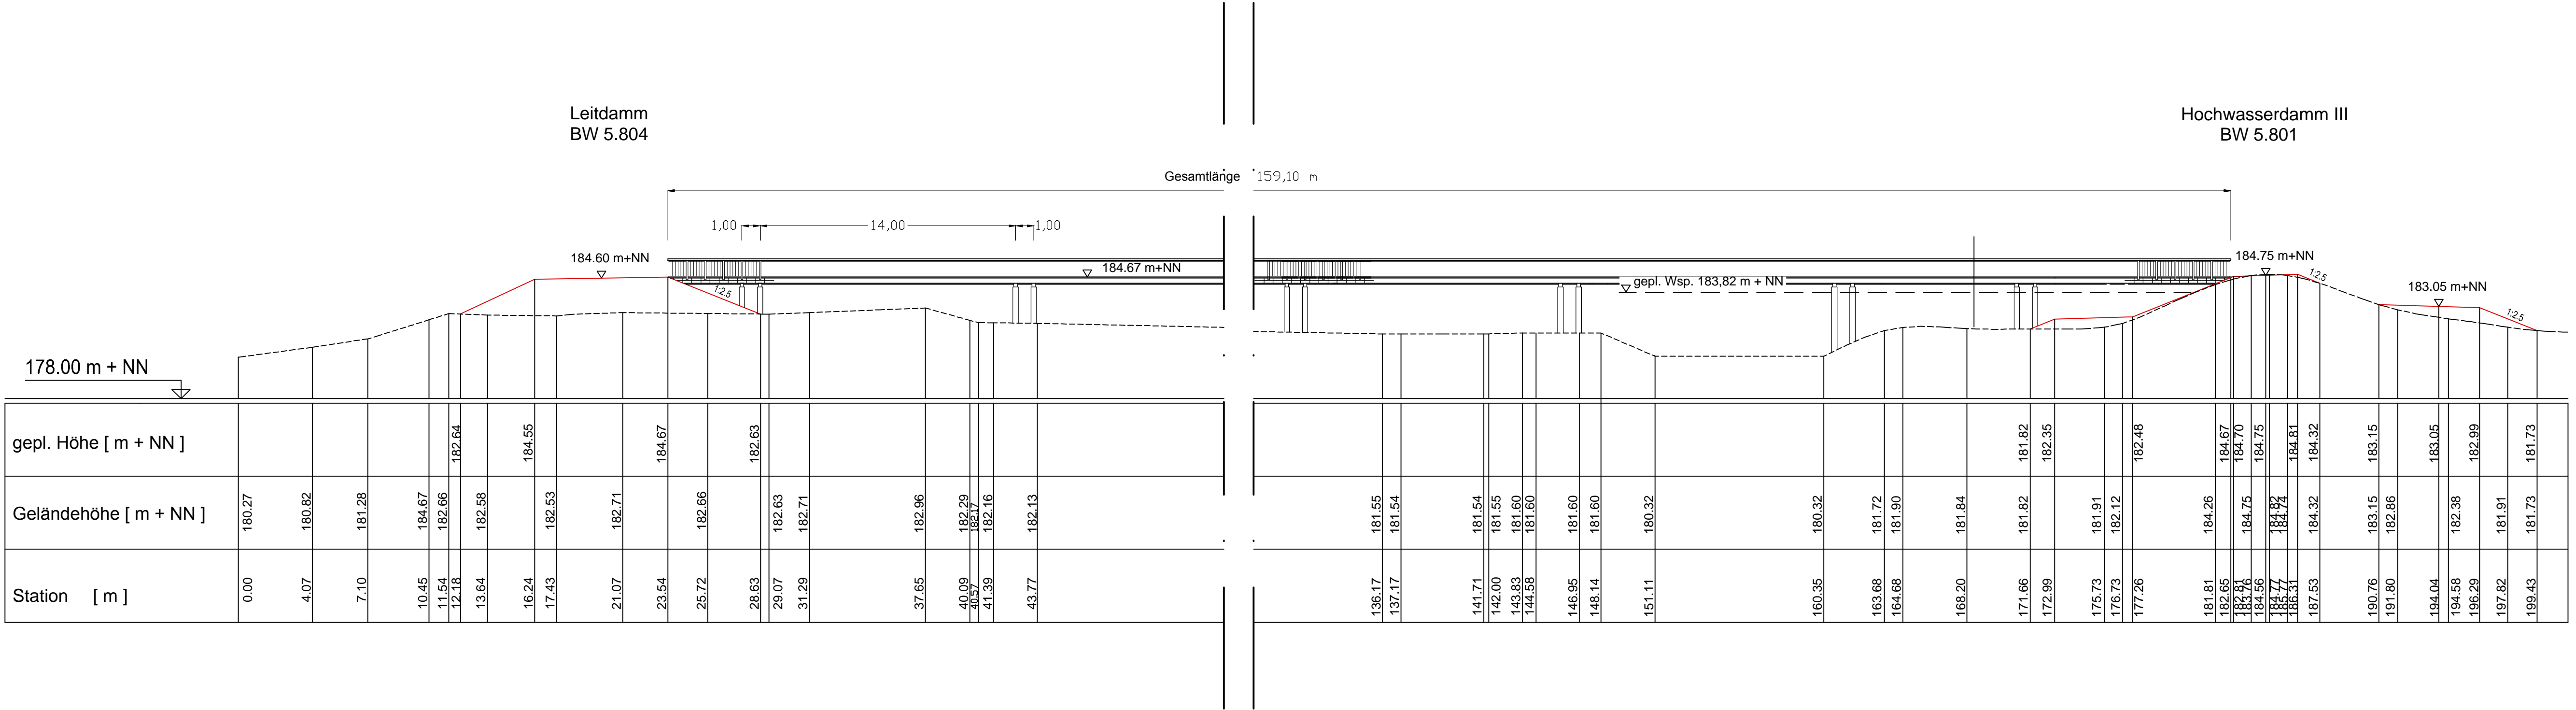



REGIERUNGSPRÄSIDIUM FREIBURG

Abteilung Umwelt



Rückhalteraum Breisach/Burkheim
Fußgänger- und Fahrradsteg
zum Wehr Marckolsheim
Bauwerks - Nr 5.240
Querprofil

bearb.:	10.09.2014	Holschbach	Regierungspräsidium Freiburg Abteilung Umwelt Ref. 53.3, "Integriertes Rheinprogramm" Bissierstr. 7, 79114 Freiburg
gez.:	10.09.2014	Adam	
gepr.:		Misselwitz	
Maßstab: 1 : 200			zum Antrag vom gehörend
Plan Nr.: 09/017/07/2			Anlage: 20.4 Blatt: