


Rheinseitendamm mit Sickergraben, Höherlegung der landseitigen Berme

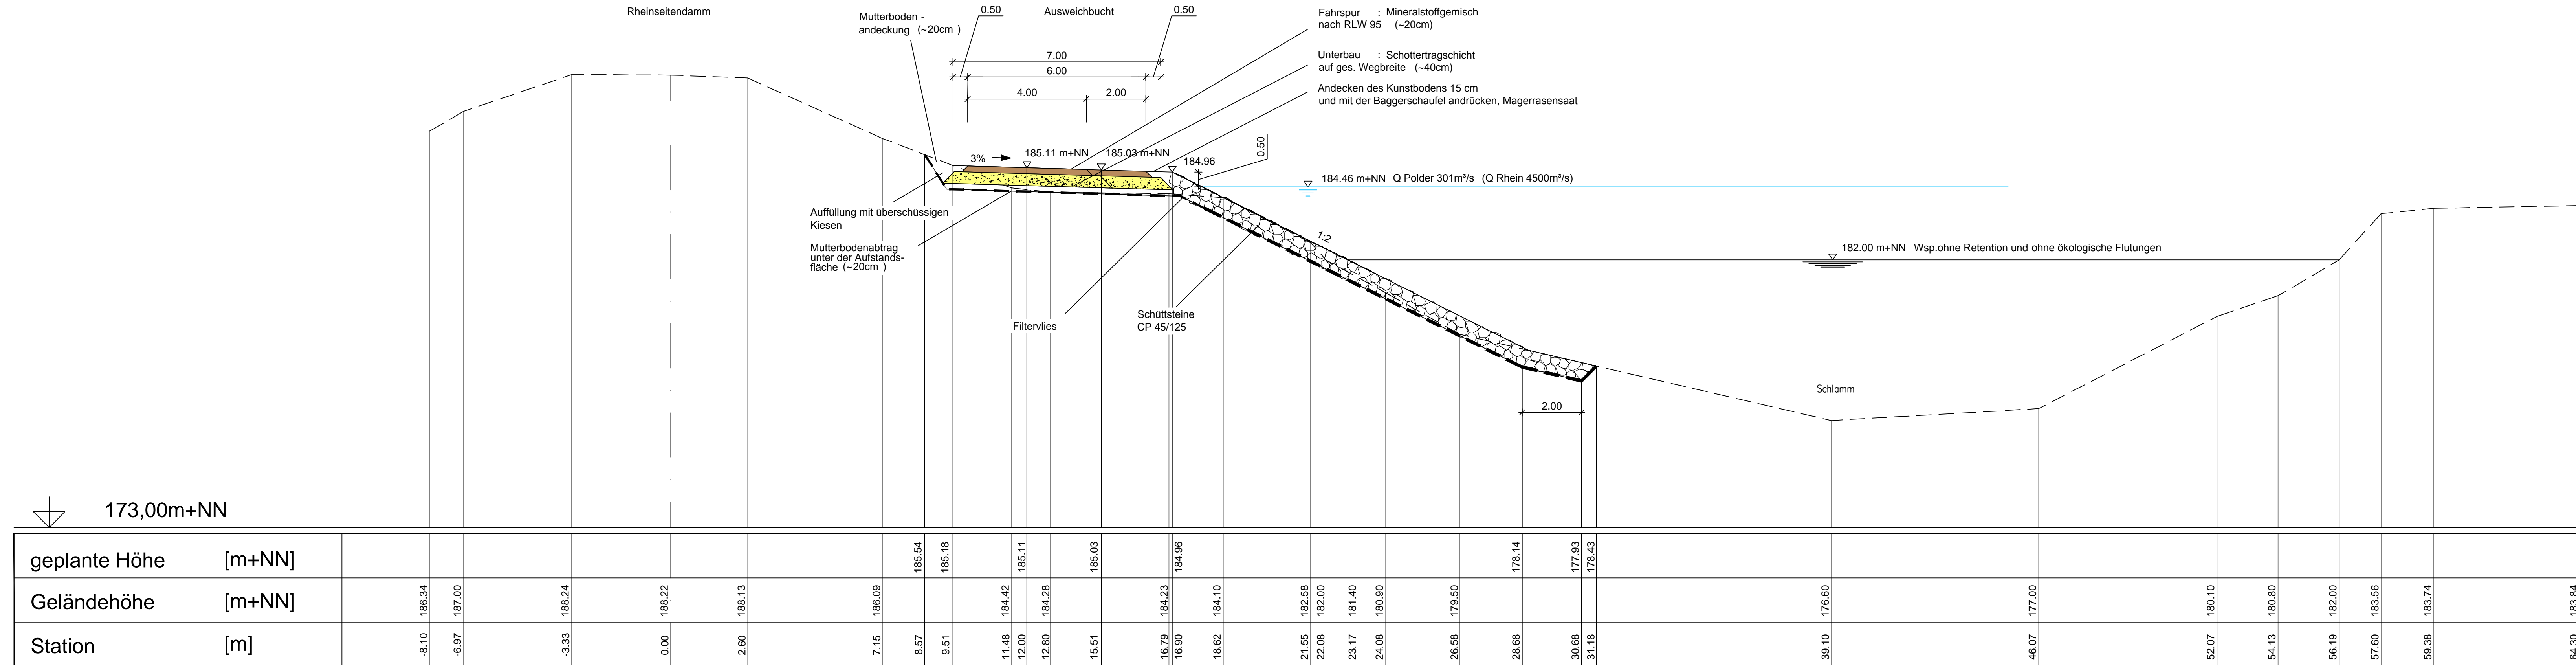

Alle Höhen im Neuen System !

