


Größe: 297 x 815 mm Fläche: 0,24 m²

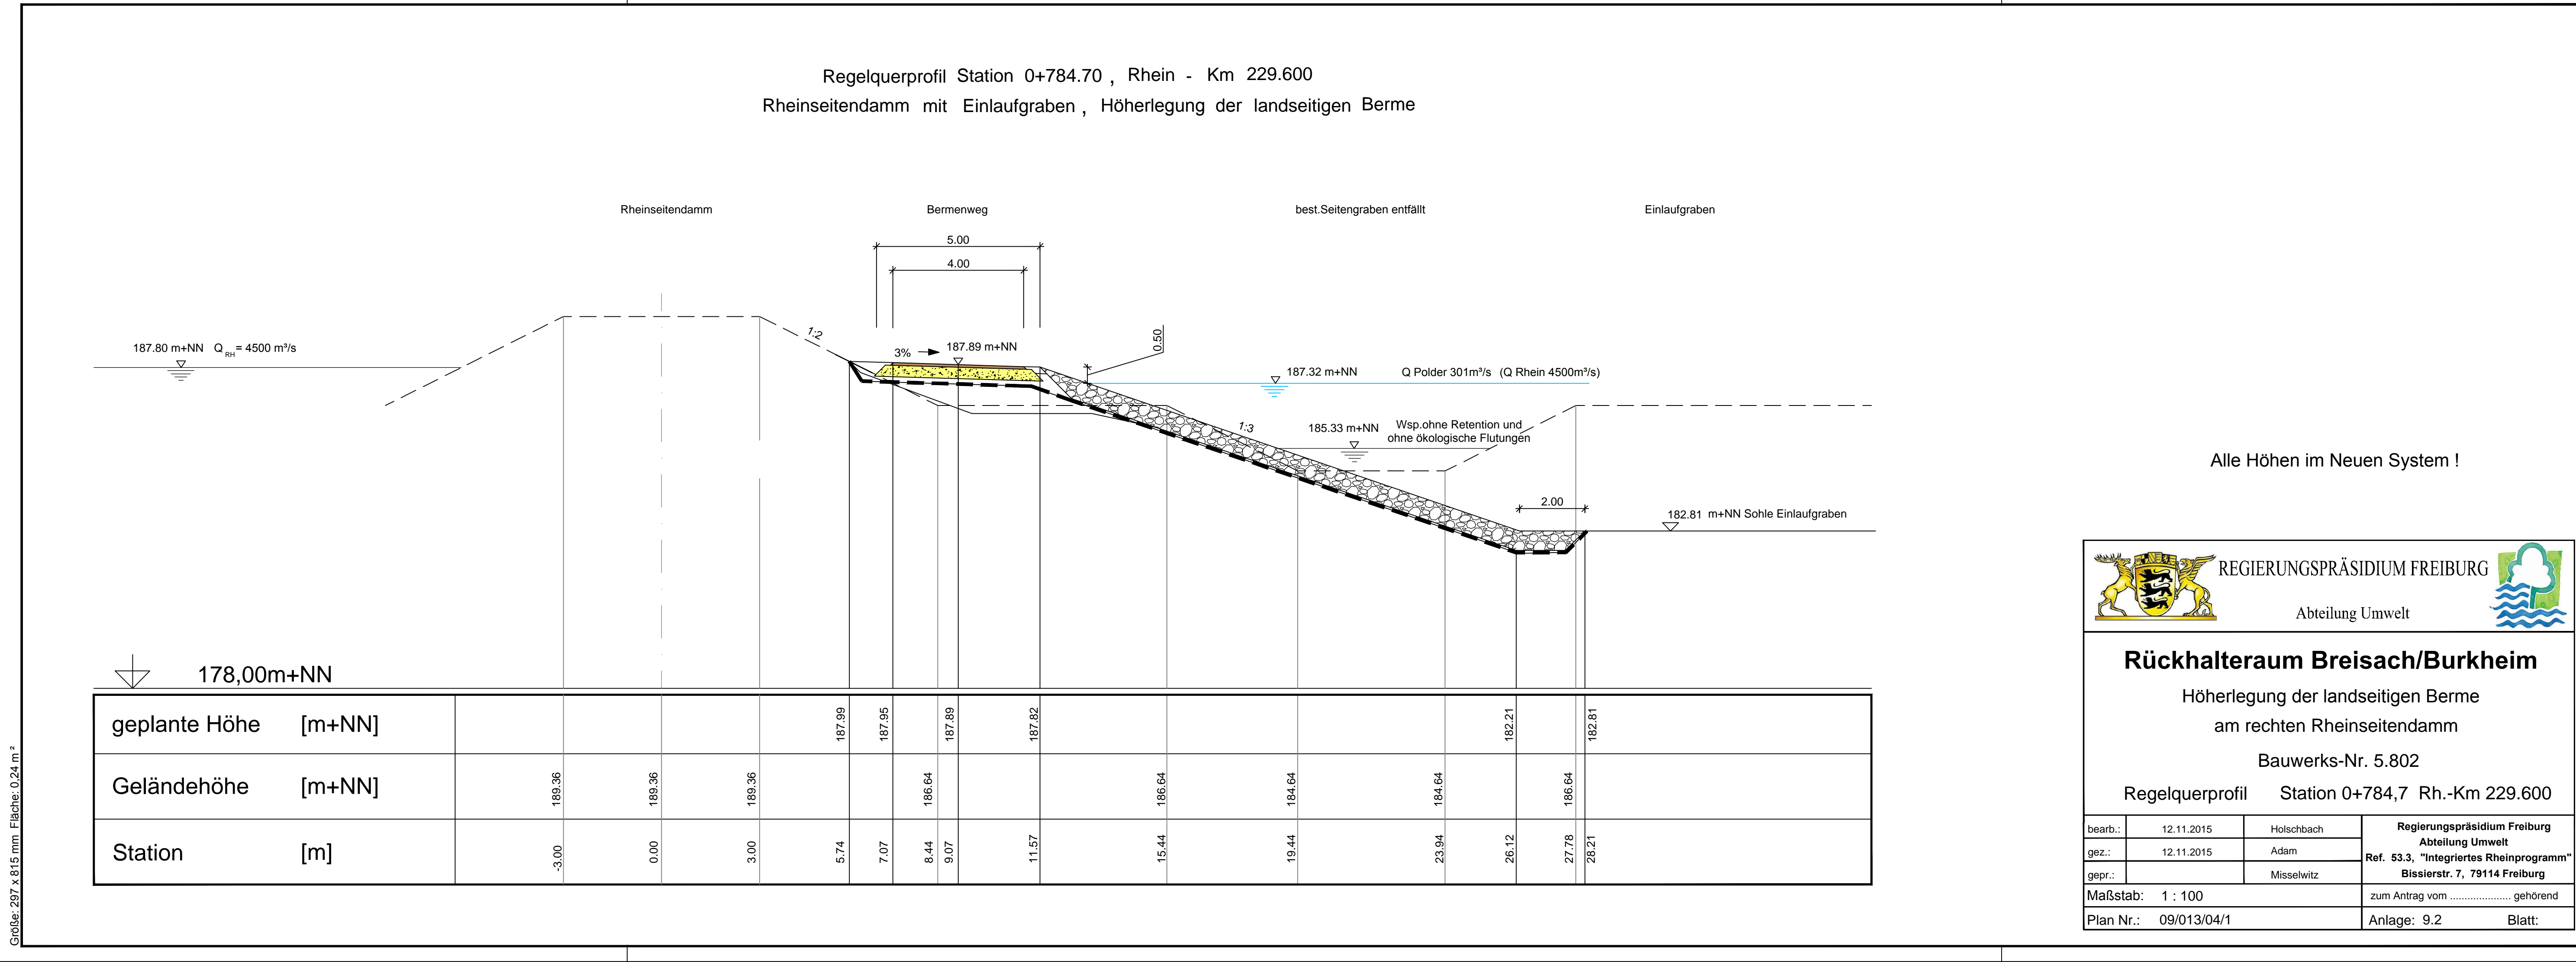



REGIERUNGSPRÄSIDIUM FREIBURG

Abteilung Umwelt



**Rückhalteraum Breisach/Burkheim**

Höherlegung der landseitigen Berme  
am rechten Rheinseitendamm

Bauwerks-Nr. 5.802

Regelquerprofil    Station 0+784,7 Rh.-Km 229.600

bearb.:	12.11.2015	Holschbach	Regierungspräsidium Freiburg Abteilung Umwelt Ref. 53.3, "Integriertes Rheinprogramm" Bissierstr. 7, 79114 Freiburg
gez.:	12.11.2015	Adam	
gepr.:		Misselwitz	
Maßstab: 1 : 100			zum Antrag vom ..... gehörend
Plan Nr.: 09/013/04/1			Anlage: 9.2      Blatt: