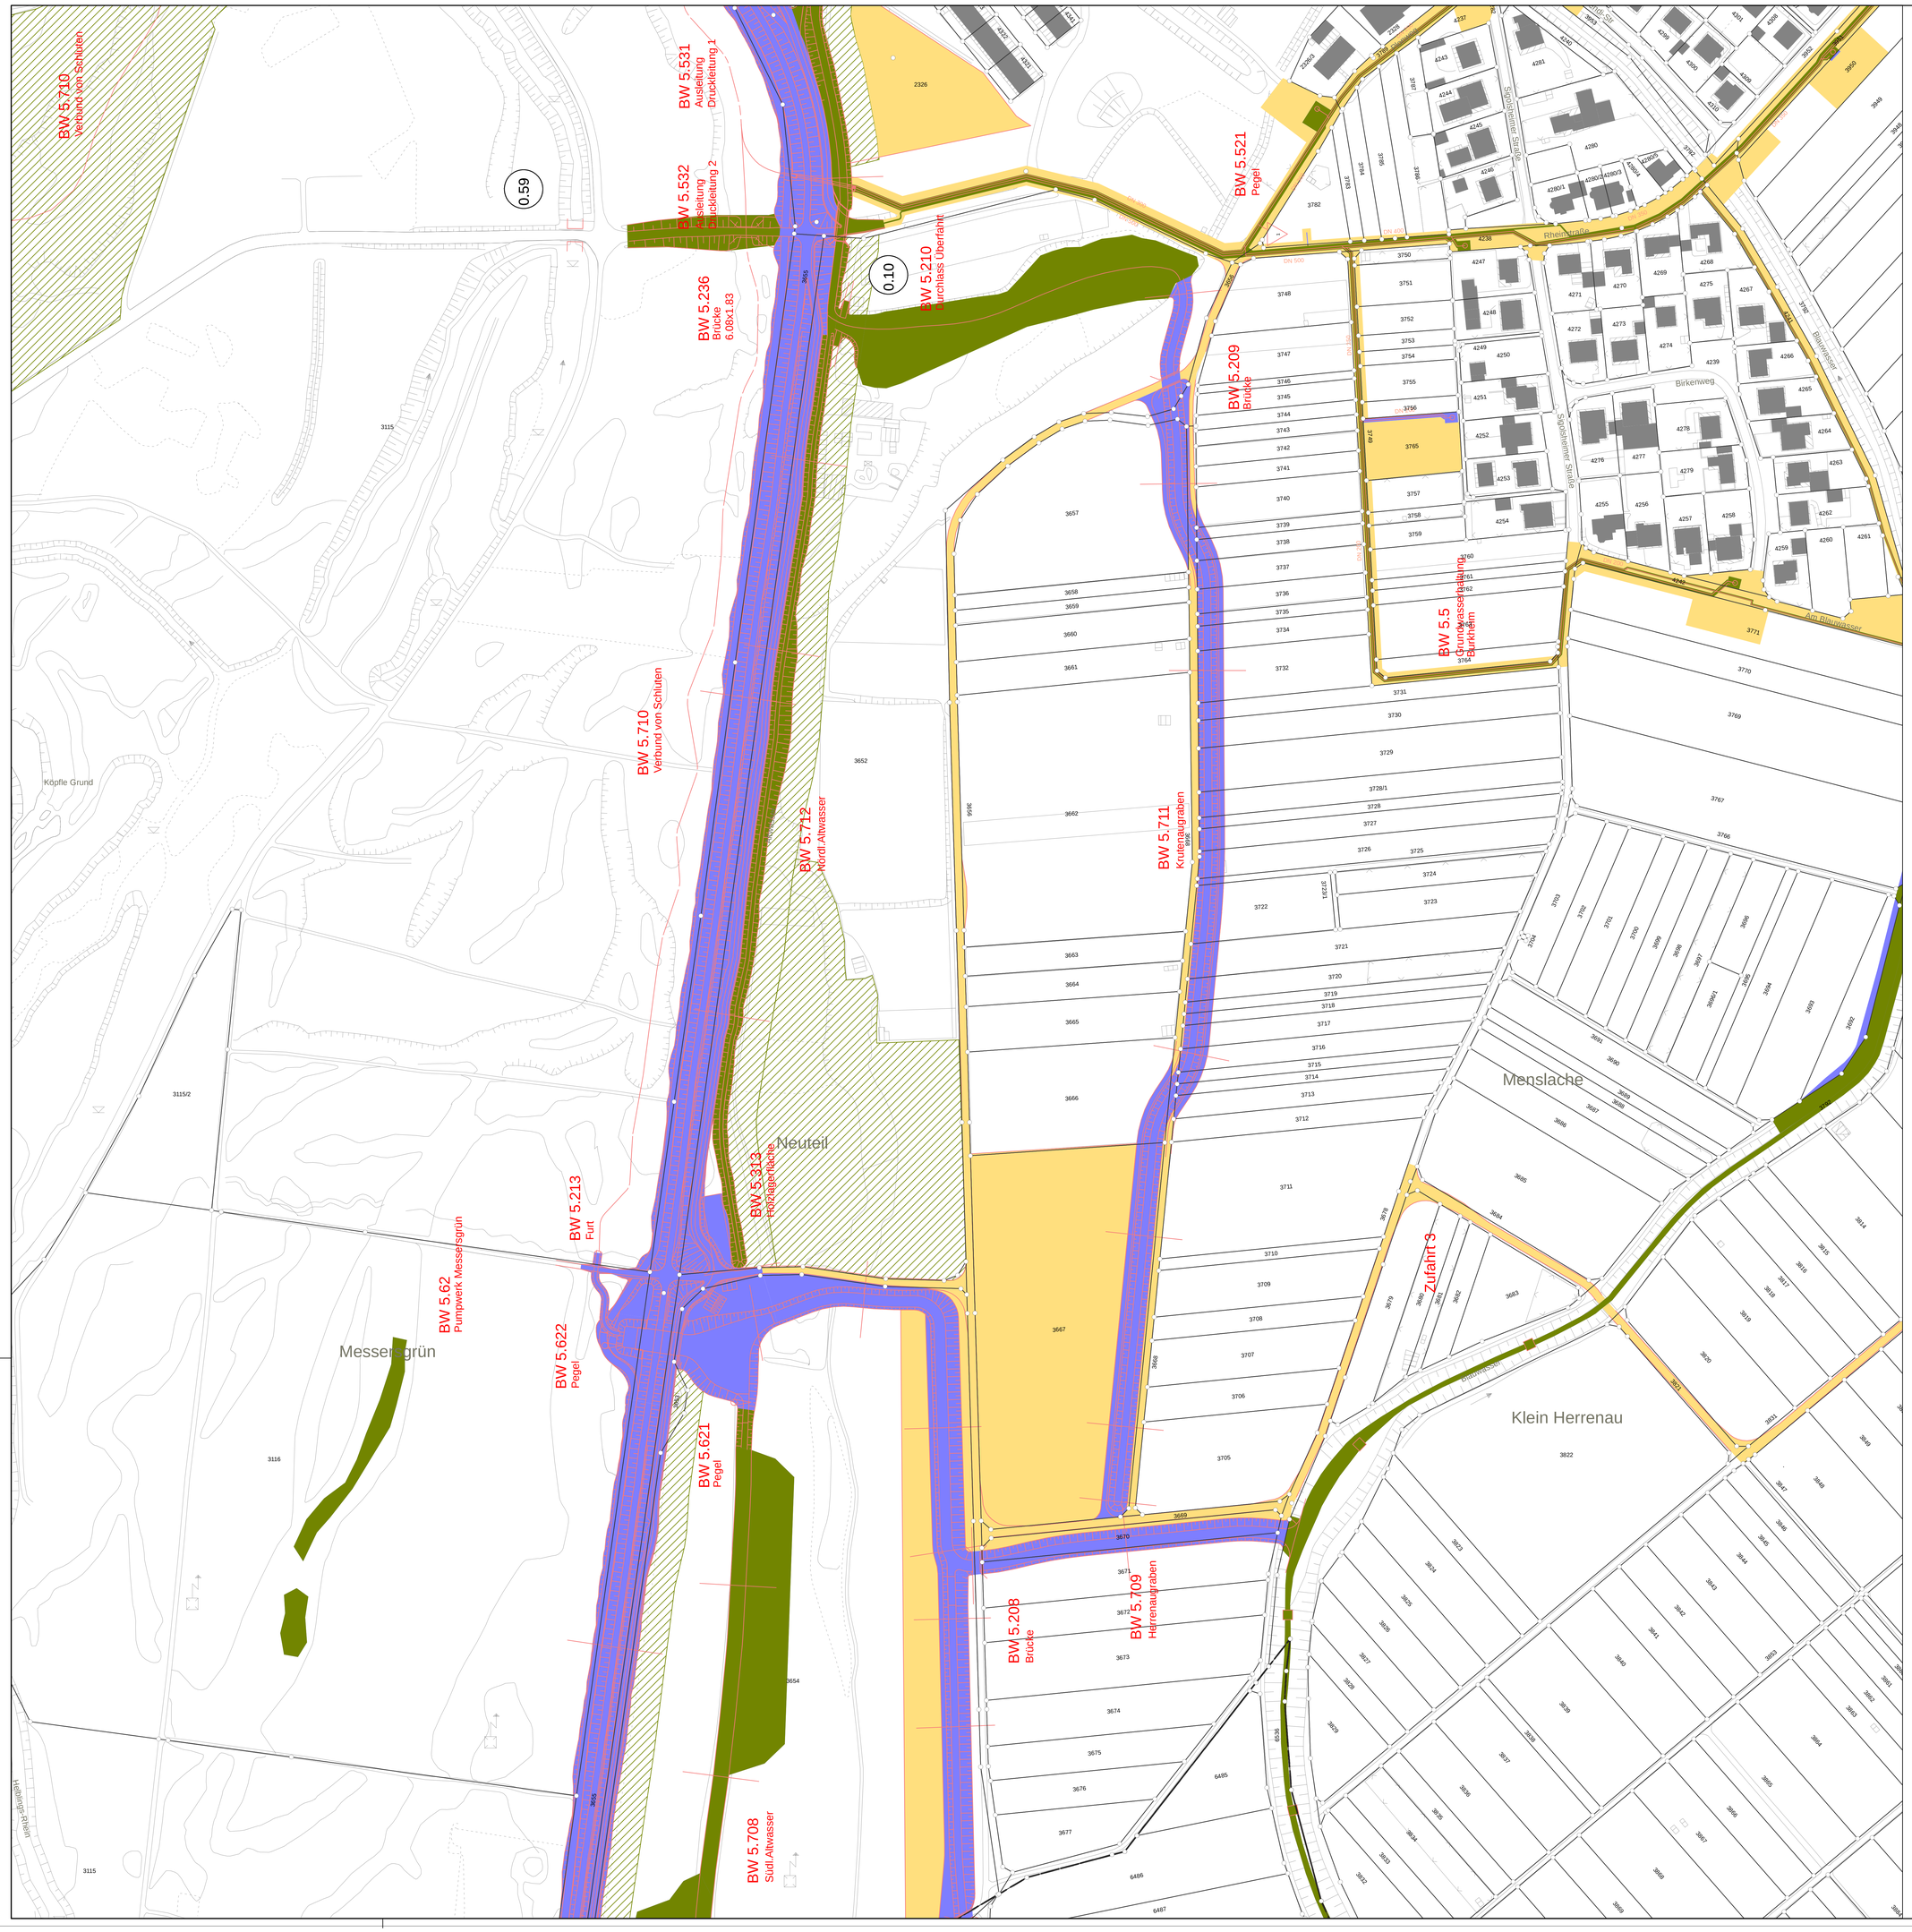

Karten-Übersicht

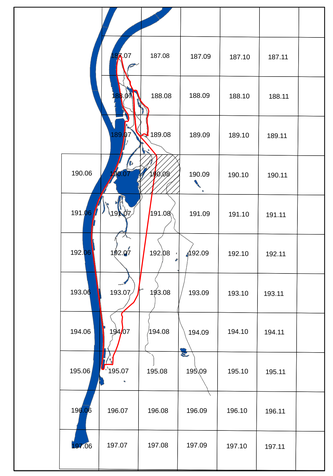

Legende der Flächeninanspruchnahme

- zu erwerbende Flächen
- dingliche Sicherung (Grundbucheintrag)
- dingliche Sicherung für naturschutzfachliche Festsetzungen (gem. LBP)
- vorübergehend in Anspruch zu nehmende Flächen
- Staatsgrenze
- Gemarkungsgrenze
- Grundstücksgrenze
- 678/2 Grundstücksnummer
- Projektplanung
- 5.17 Bauwerksnummer der bestehenden Bauwerke

REGIERUNGSPRÄSIDIUM FREIBURG

Abteilung Umwelt - Referat 53.3

Rückhalteraum Breisach/Burkheim

Flächeninanspruchnahme

Blatt 190.08

Lageplan

bearb.:	01.12.2015	Holschbach	Regierungspräsidium Freiburg Abteilung Umwelt Ref. 53.3, "Integriertes Rheinprogramm" Bissierstr.7, 79114 Freiburg
gez.:	01.12.2015	Holschbach/Adam	
gepr.:			
Maßstab:	1 : 1.000		zum Antrag vom ...18.12.2015... gehörend
Plan Nr.:	**09/021/02/12**		Anlage: 22.10

Größe: 1189 x 1001 mm Fläche:1,20 m²